
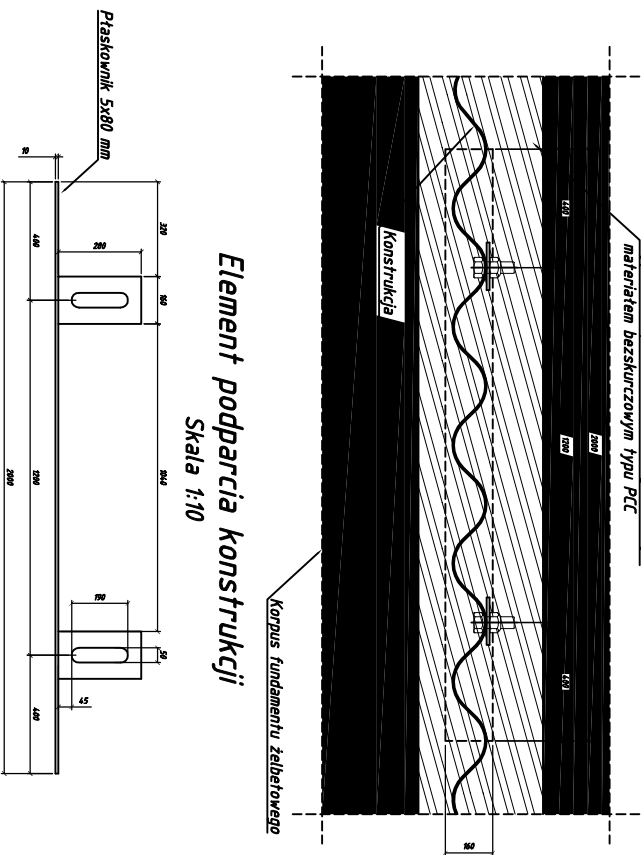


Skala 1:10

długość fundamentu: 11,00m

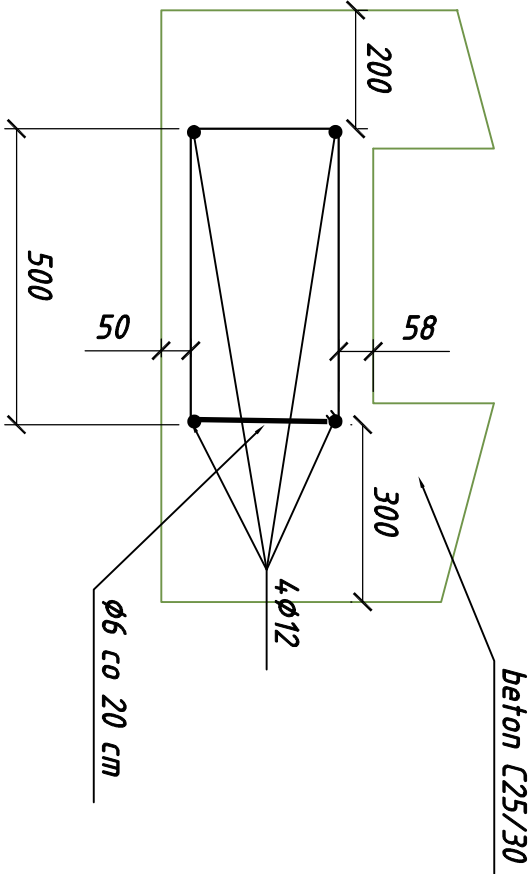

Zakład Usług Budowlano-Drogowych „Drogbud” Łukasz Michalski, Mokre 24D, 22-400 Zamość.				
INWESTOR: Zarząd DóŒ Powiatowych w Krasnymstawie ul. Borowa 6, 22-300 KrasnyŒstaw				
TEMAT: „Przebudowa drogi powiatowej nr 3124L Siedliska - Ksawerówka wraz z odwodnieniem”,				
Szczegół fundamentu				
Funkcja	Imię i Nazwisko	Podpis	Numer uprawnień	Skala 1:50
Projektant:	Łukasz Michalski		LUB/0169/POOD/13	DATA 19 2017
				RYS. 6