



Od km 0+895,09 do km 0+905,41

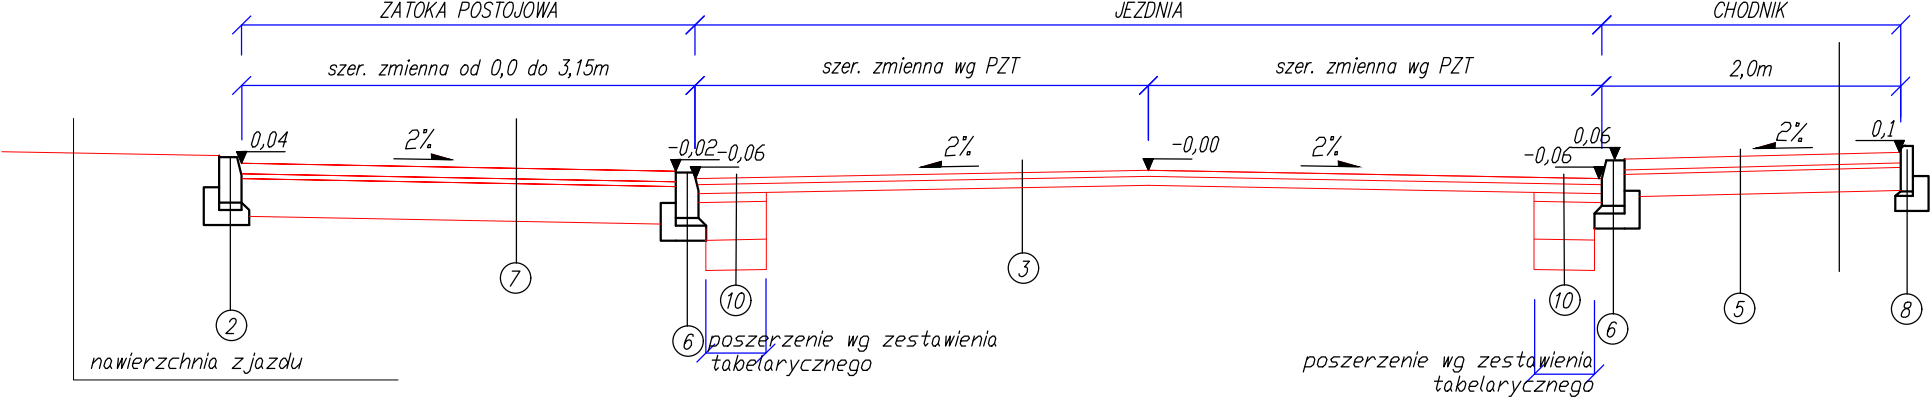

Od km 0+905,41 do km 0+976

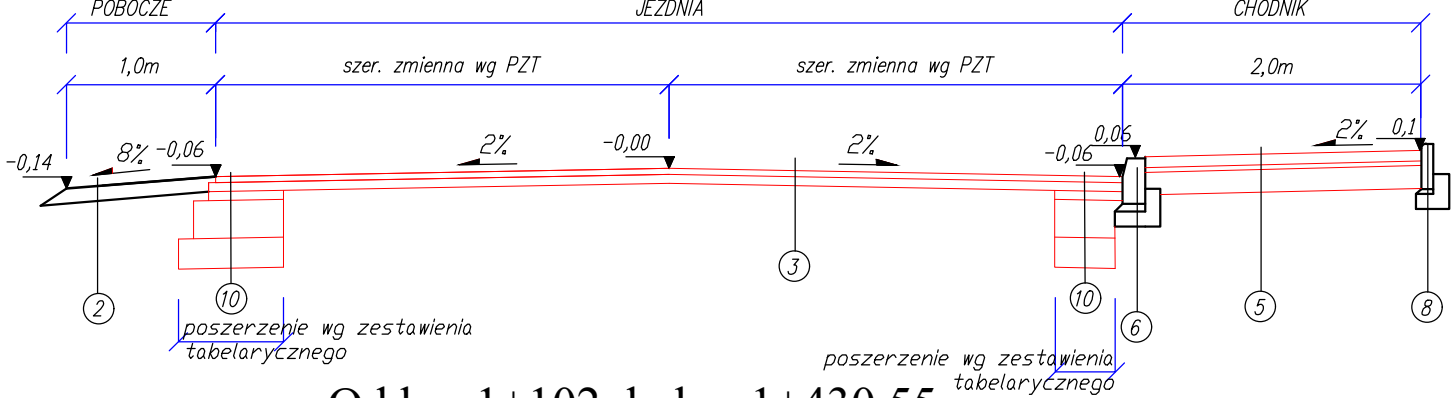


Od km 1+102 do km 1+430,55

Od km 1+600 do km 1+769,09


Uwaga: Na łuku poziomym poszerzenie i pochylenie jezdni wg PZT.

Od km 1+729,3 do km 1+733,3 poszerzenie szerokości jezdni do 8,0m.

Długość krzywych przejściowych: 25m.

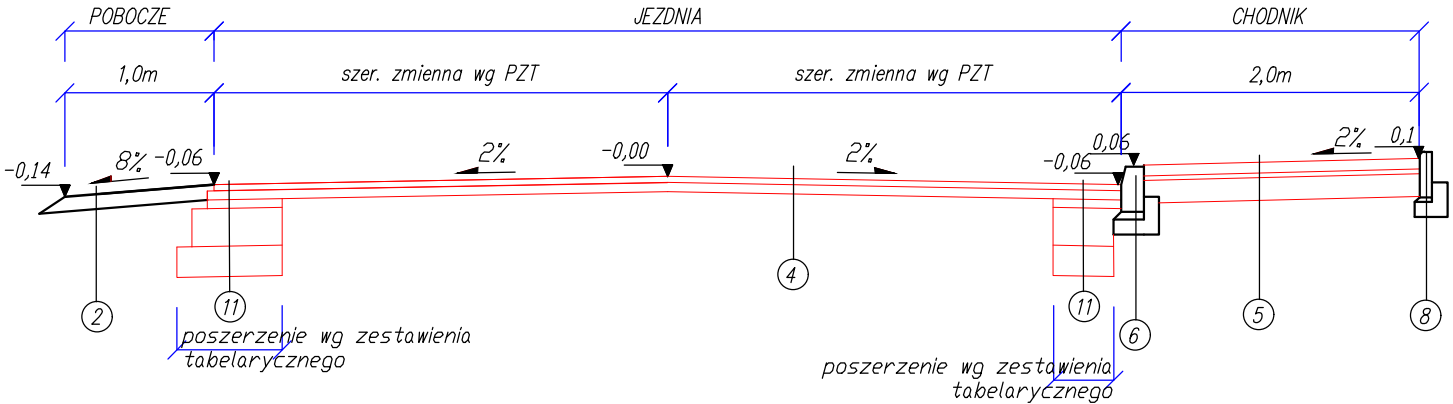

Od km 0+976 do km 1+017,95

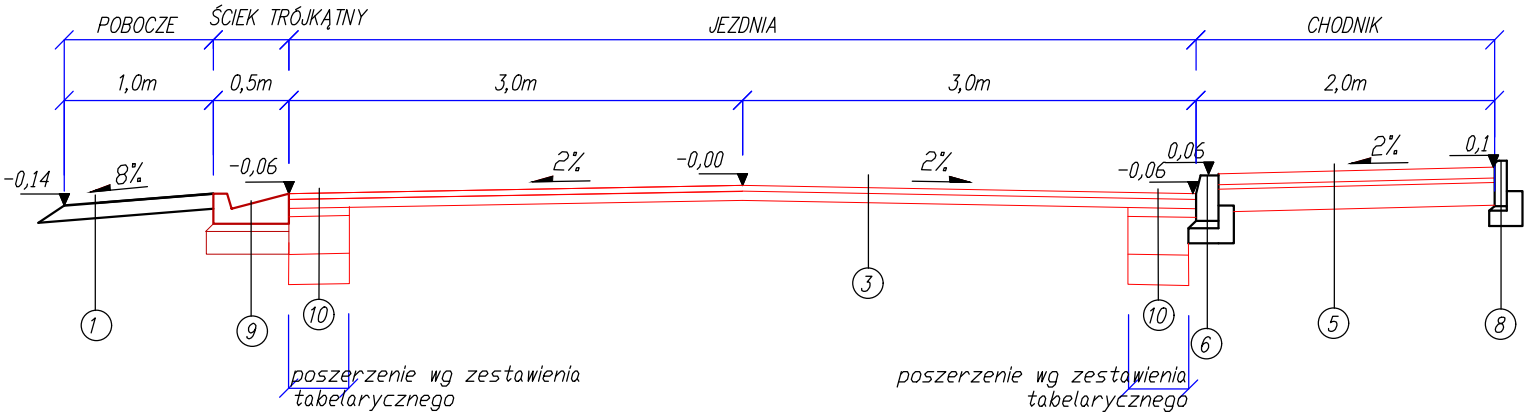

①	Nawierzchnia poboczy
8cm	kruszywo łamane stabilizowane mechanicznie 0/31,5mm
②	Nawierzchnia poboczy
10cm	kruszywo łamane stabilizowane mechanicznie 0/31,5mm
③	Nawierzchnia jezdni
4cm	warstwa ściernalna z betonu asfaltowego AC 11S
4cm	warstwa wyrównawcza z betonu asfaltowego AC 11W
④	Nawierzchnia jezdni
4cm	warstwa ściernalna z betonu asfaltowego AC 11S
6cm	warstwa wyrównawcza z betonu asfaltowego AC 11W
⑤	Nawierzchnia chodnika
8cm	betonowa kostka brukowa
3cm	podsyпка cementowo-piaskowa 1:4
15cm	kruszywo łamane stabilizowane mechanicznie 0/31,5mm
⑥	Krawężnik na ławie betonowej z oporem
	krawężnik betonowy 20x30cm
4cm	podsyпка cementowo-piaskowa-gr. 3 cm po zagęszcz.
	ława betonowa (beton C10/12)
⑦	Nawierzchnia miejsc postojowych
8cm	betonowa kostka brukowa
3cm	podsyпка cementowo-piaskowa 1:4
25cm	kruszywo łamane stabilizowane mechanicznie 0/31,5mm
⑧	Obrzeże na ławie betonowej z oporem
	obrzeże betonowe 8x30cm
3cm	podsyпка cementowo-piaskowa 1:4
	ława betonowa z oporem (beton C10/12)
⑨	Ściek trójkątny
	ściek trójkątny 20x50
3cm	podsyпка cementowo-piaskowa 1:4
	ława betonowa (beton C10/12)

⑩	Nawierzchnia jezdni
4cm	warstwa ściernalna z betonu asfaltowego AC 11S
4cm	warstwa wiążąca z betonu asfaltowego AC 11W
4cm	warstwa wyrównawcza z betonu asfaltowego AC 11W
25cm	podbudowa z kruszywa 0/63 stabilizowana mech.
20cm	warstwa stabilizacji o $R_m > 1,5$ MPa

⑪	Nawierzchnia jezdni
4cm	warstwa ściernalna z betonu asfaltowego AC 11S
6cm	warstwa wiążąca z betonu asfaltowego AC 11W
4cm	warstwa wyrównawcza z betonu asfaltowego AC 11W
25cm	podbudowa z kruszywa 0/63 stabilizowana mech.
20cm	warstwa stabilizacji o $R_m > 1,5$ MPa

Inwestor: Zarząd Dróg Powiatowych w Krasnymstawie ul.Borowa 6, 22-300 KrasnyŹstaw		Wykonawca: Biuro Projektowe "Ajko" ul. W. Sikorskiego 6 28-200 Staszów			
Objekt Przebudowa drogi powiatowej Nr 3110L Chorupnik-Rudnik-Mościska od km 6+639,80 do km 9+567,80 wraz z remontem mostu, długość 2,928 km oraz od km 5+955 do 6+555,długość 0,600 km i Nr 3107L Równianki-Maszów od km 6+635 do km 6+935 długość 0,300km,łączna długość 3,828km"					
Nazwa rysunku Przekroje poprzeczne			Skala 1:50		
Opracowanie		Imię i nazwisko	Nr. uprawnień	Data	Podpis
Projektant	mgr inż. Artur Kręciszy	SWK/0087/PWBD/15 uprawnienia do projektowania bez ograniczeń w spec. kolejnictwa-drogowej		09.2016	
Sprawdził	mgr inż. Rafał Żak	SWK/0251/PWBD/15 uprawnienia do projektowania bez ograniczeń w spec. kolejnictwa-drogowej		09.2016	
Asystent	mgr inż. Kamila Kosik			09.2016	
Asystent	mgr inż. Wojciech Marciniak			09.2016	
Data opracowania wrzesień 2016		Branża Drogowa		Nr rysunku 4	Nr arkusza 4