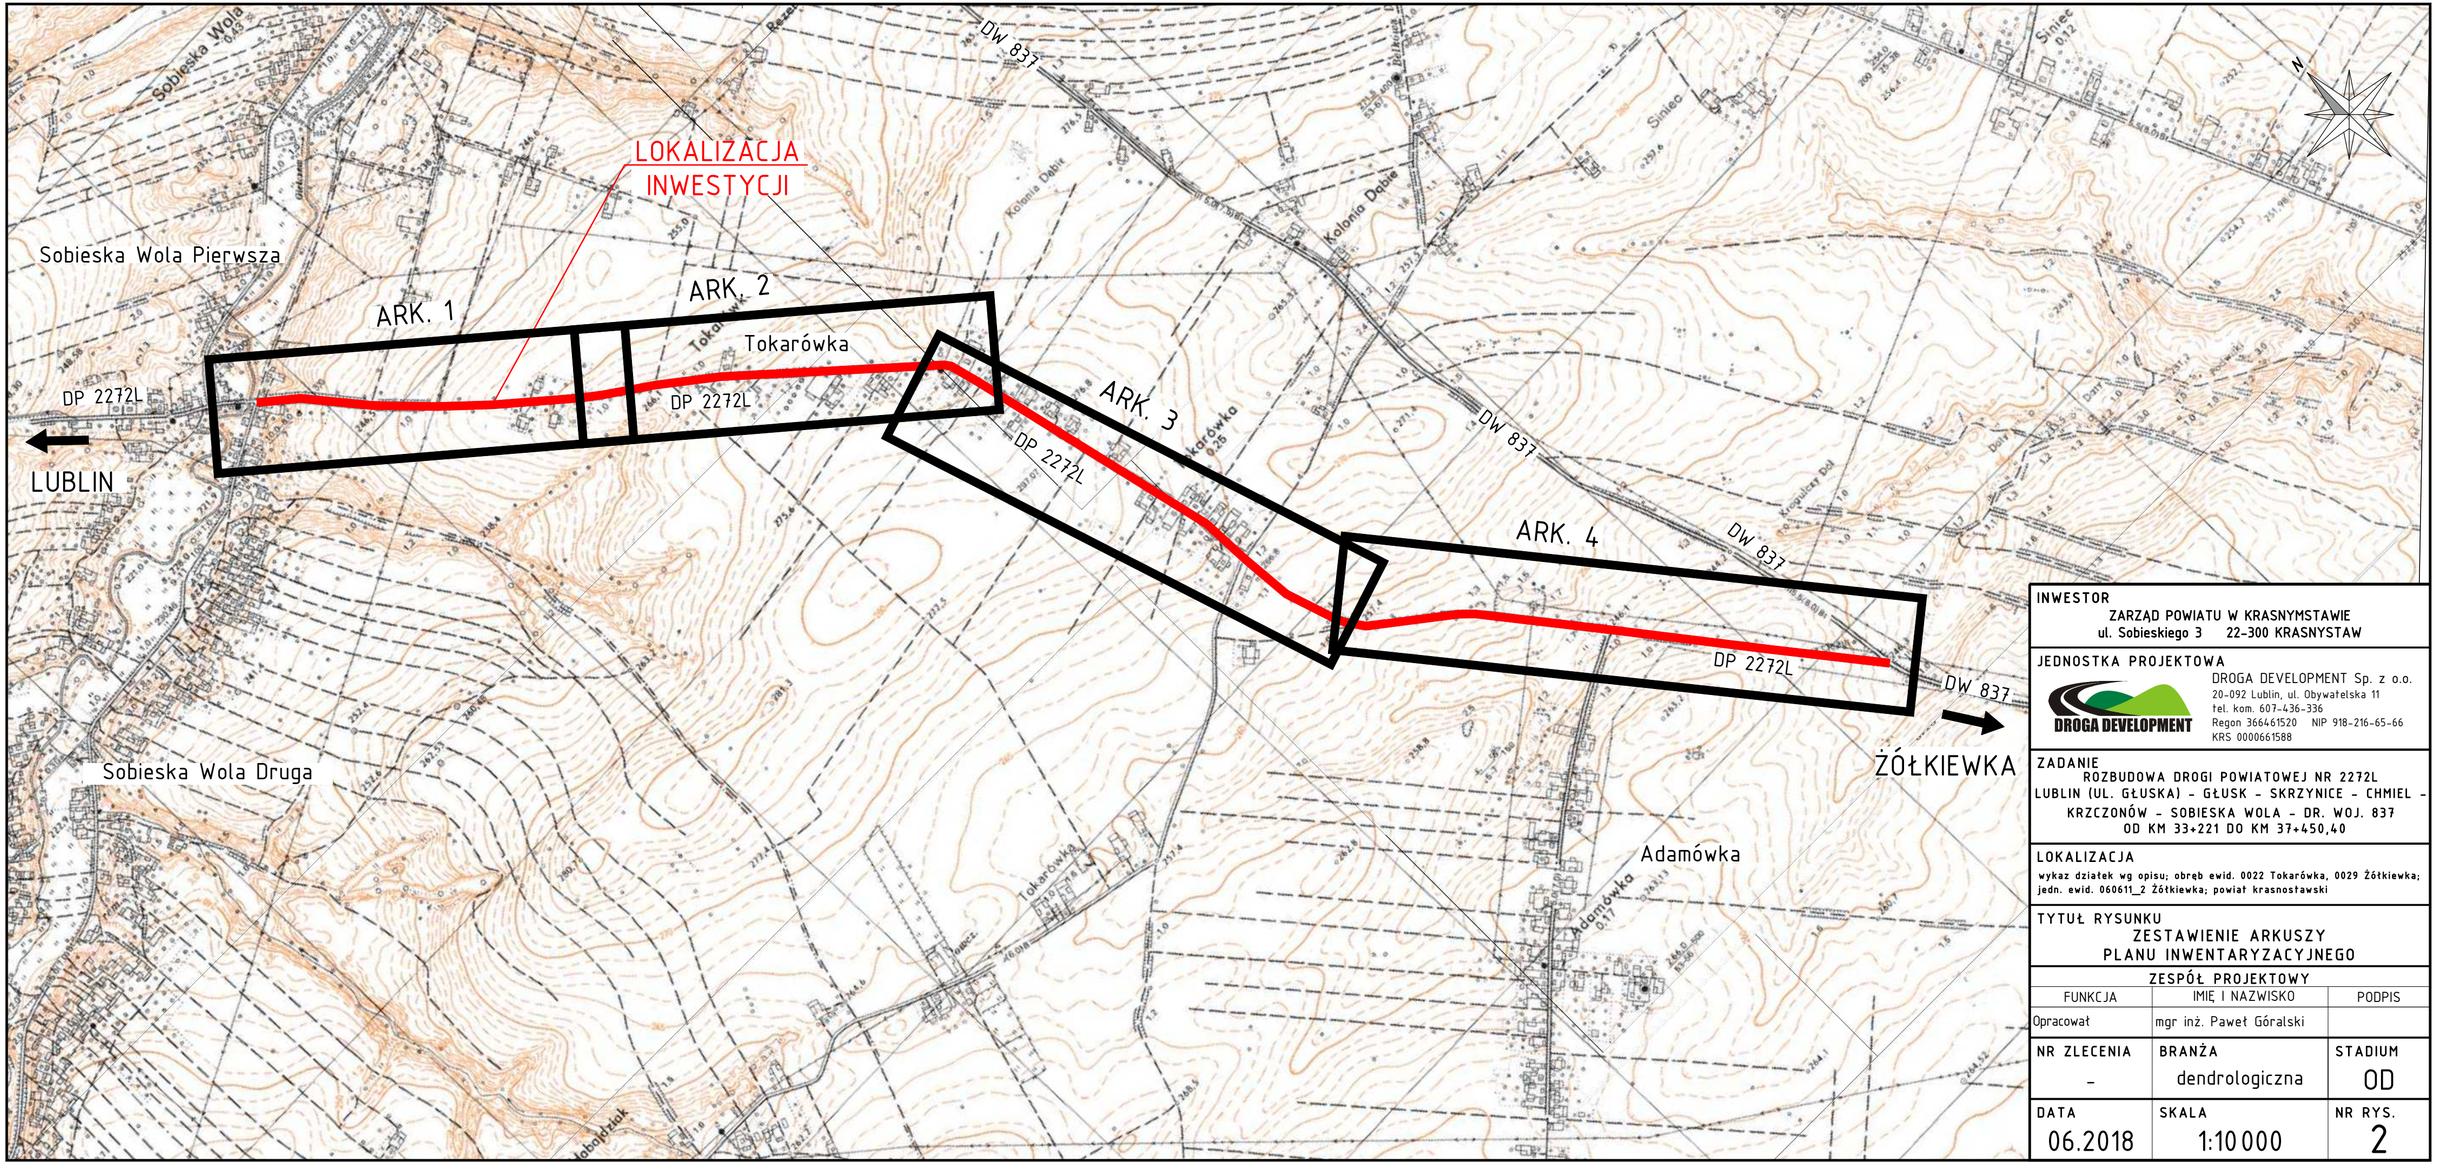

INWESTOR
ZARZĄD POWIATU W KRASNYMSTAWIE
ul. Sobieskiego 3 22-300 KRASNYSTAW

JEDNOSTKA PROJEKTOWA
DROGA DEVELOPMENT Sp. z o.o.
20-092 Lublin, ul. Obywatelska 11
tel. kom. 607-436-336
Regon 366461520 NIP 918-216-65-66
KRS 0000661588

ZADANIE
ROZBUDOWA DROGI POWIATOWEJ NR 2272L
LUBLIN (UL. GŁUSKA) - GŁUSK - SKRZYNICE - CHMIEL - KRZCZONÓW - SOBIESKA WOLA - DR. WOJ. 837
OD KM 33+221 DO KM 37+450,40

LOKALIZACJA
wykaz działek wg opisu; obręb ewid. 0022 Tokarówka, 0029 Żółkiewka; jedn. ewid. 060611_2 Żółkiewka; powiat krasnostawski

TYTUŁ RYSUNKU
ZESTAWIENIE ARKUSZY PLANU INWENTARYZACYJNEGO

ZESPÓŁ PROJEKTOWY

FUNKCJA	IMIĘ I NAZWISKO	PODPIS
Opracował	mgr inż. Paweł Góralski	

NR ZLECENIA	BRANŻA	STADIUM
-	dendrologiczna	OD

DATA	SKALA	NR RYS.
06.2018	1:10 000	2