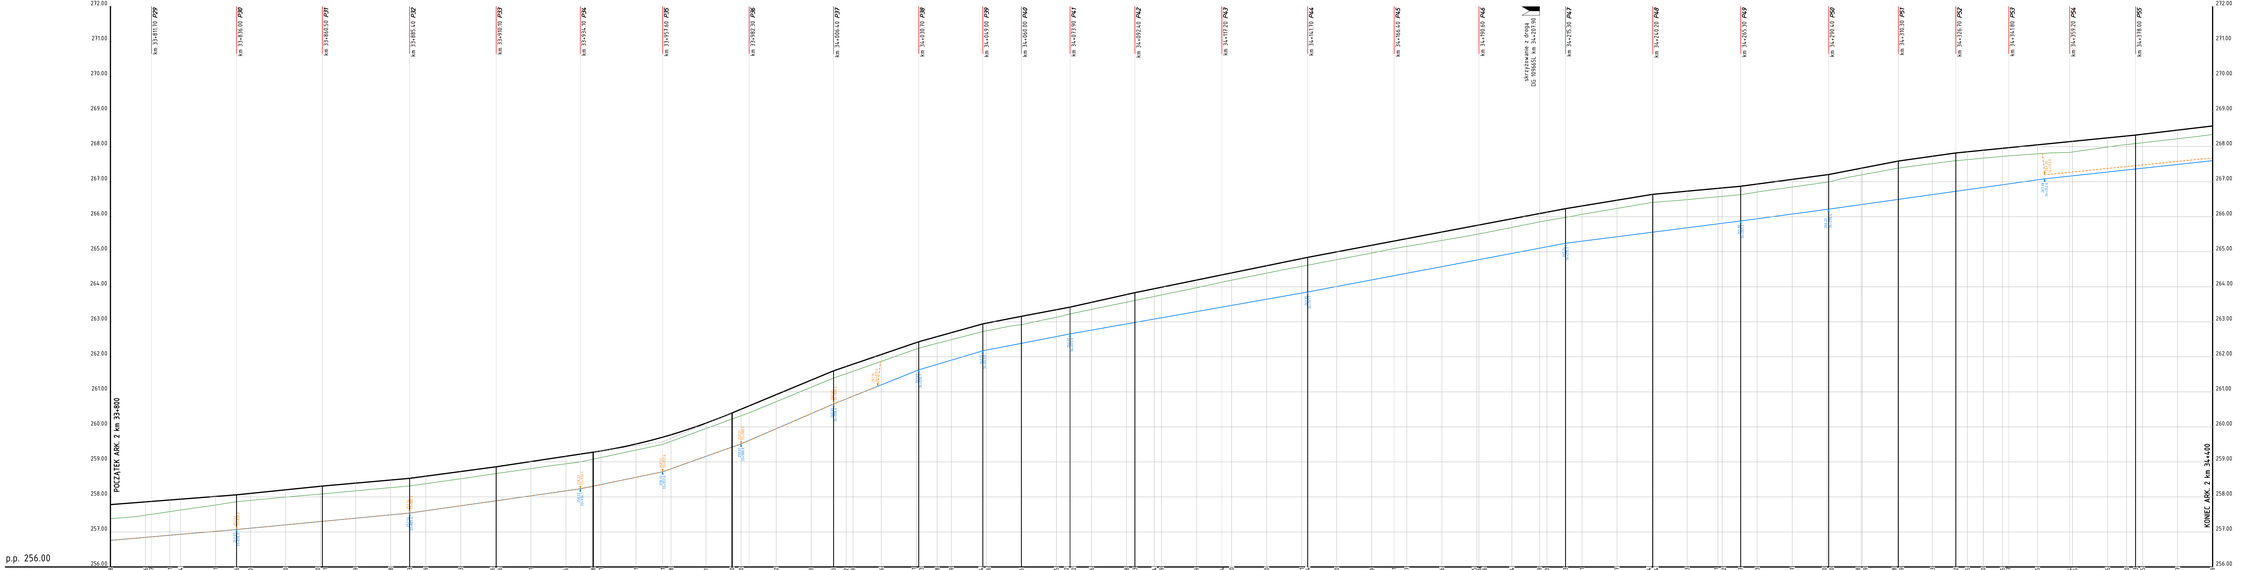

OZNACZENIA

- PROJ. NIWELETA W OSI JEZDNI
- ISTN. PROFIL TERENU W OSI JEZDNI
- PROJ. PRZEPUST POD JEZDNIĄ
- SKRZYŻOWANIE Z DROGĄ POPRZECZNĄ
- LOKALIZACJA PRZEKROJÓW POPRZECZNYCH
- PROJ. NIWELETA ROWU PRAWEGO
- PROJ. NIWELETA ROWU LEWEGO
- PROJ. RZĘDNA DNA ROWU PRAWEGO
- PROJ. RZĘDNA DNA ROWU LEWEGO

INWESTOR
ZARZĄD POWIATU W KRASNYMSTAWIE
ul. Sobieskiego 3 22-300 KRASNYSTAW

JEDNOSTKA PROJEKTOWA
DROGA DEVELOPMENT Sp. z o.o.
20-703 Lublin ul. Obywatelska 11
tel. 607-43-33
Regon: 366149520 NIP 918-216-65-66
KRS: 0000467588

ZADANIE
ROZBUDOWA DROGI POWIATOWEJ NR 2372L
LUBLIN (UL. GLISKA) - GLISK - SKRZYNICE - CHMIEL - KRZCZONÓW - SOBIESKA WOLA - DR. WOJ. 837
OD KM 33+221 DO KM 37+450,40

LOKALIZACJA
wytwór działek wg ogólnej ekoid ewid. 0022 Tisbrówka, 0029 Żórkowska; jedn. ewid. 060612_2 Żórkowska, powiat krasnostawski

TYTUŁ RYSUNKU
PROFIL PODŁUŻNY ARK. 2

ZESPÓŁ PROJEKTOWY		
FUNKCJA	IMIĘ I NAZWISKO	PODPIS
Projektant (nazwa, imiona, nazwisko, nr uprawnień)	mgr inż. Jerzy Góralski nr LUB/0139/POOD/15	
Asyst. Projektanta (nazwa, imiona, nazwisko, nr uprawnień)	mgr inż. Paweł Góralski	
Sprawdzający (nazwa, imiona, nazwisko, nr uprawnień)	inż. Karol Barcal nr LUB/0139/POOD/18	

NR ZLECENIA	BRANŻA	STADIUM
-	drogowa	PB
DATA	SKALA	NR RYS.
06.2018	1:50/500	4.2