

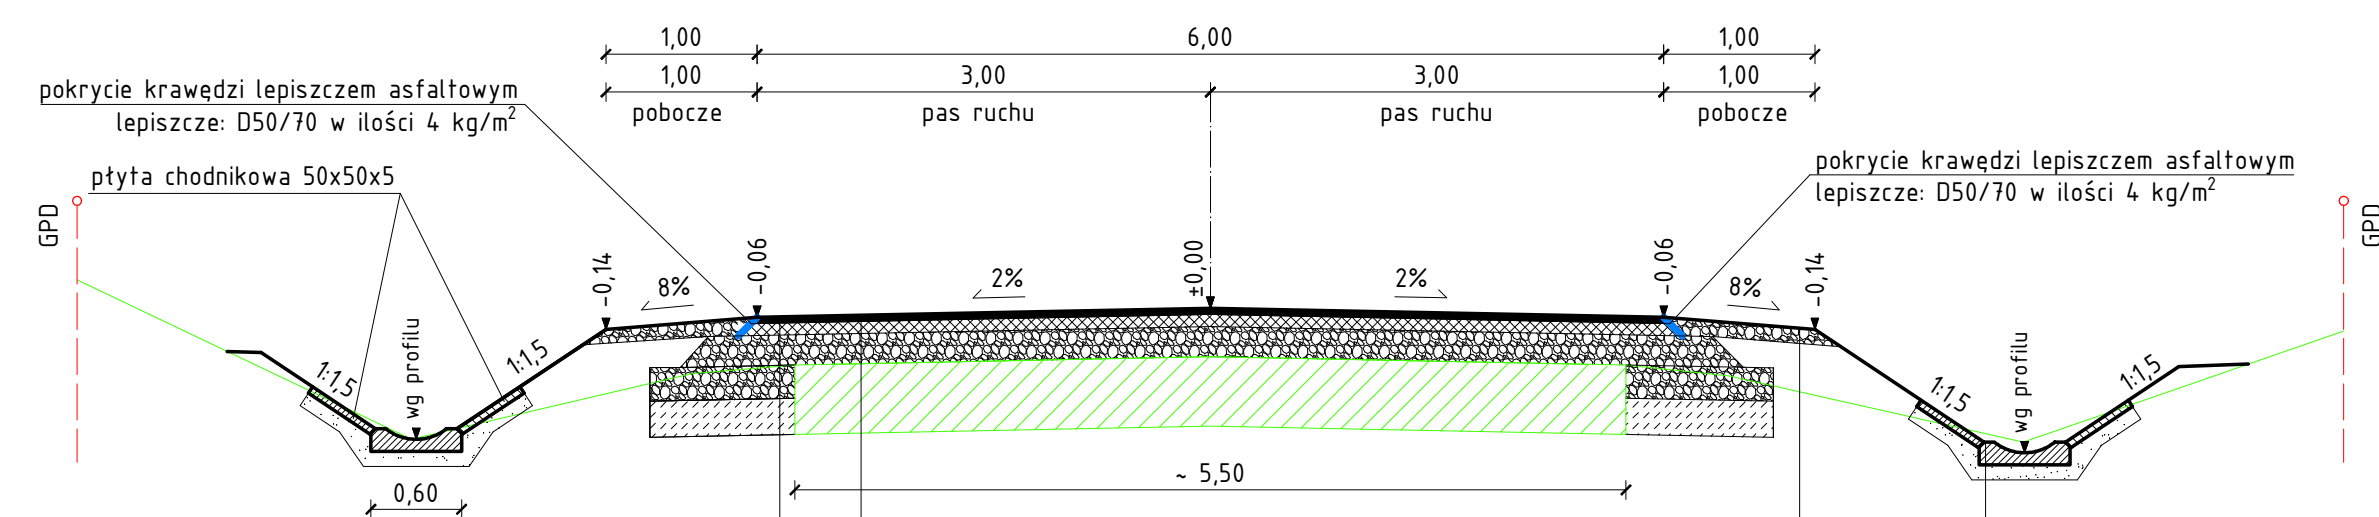


dozowanie emulsji 0,7 kg/m² asfalt pozostały 0,42 kg/m²

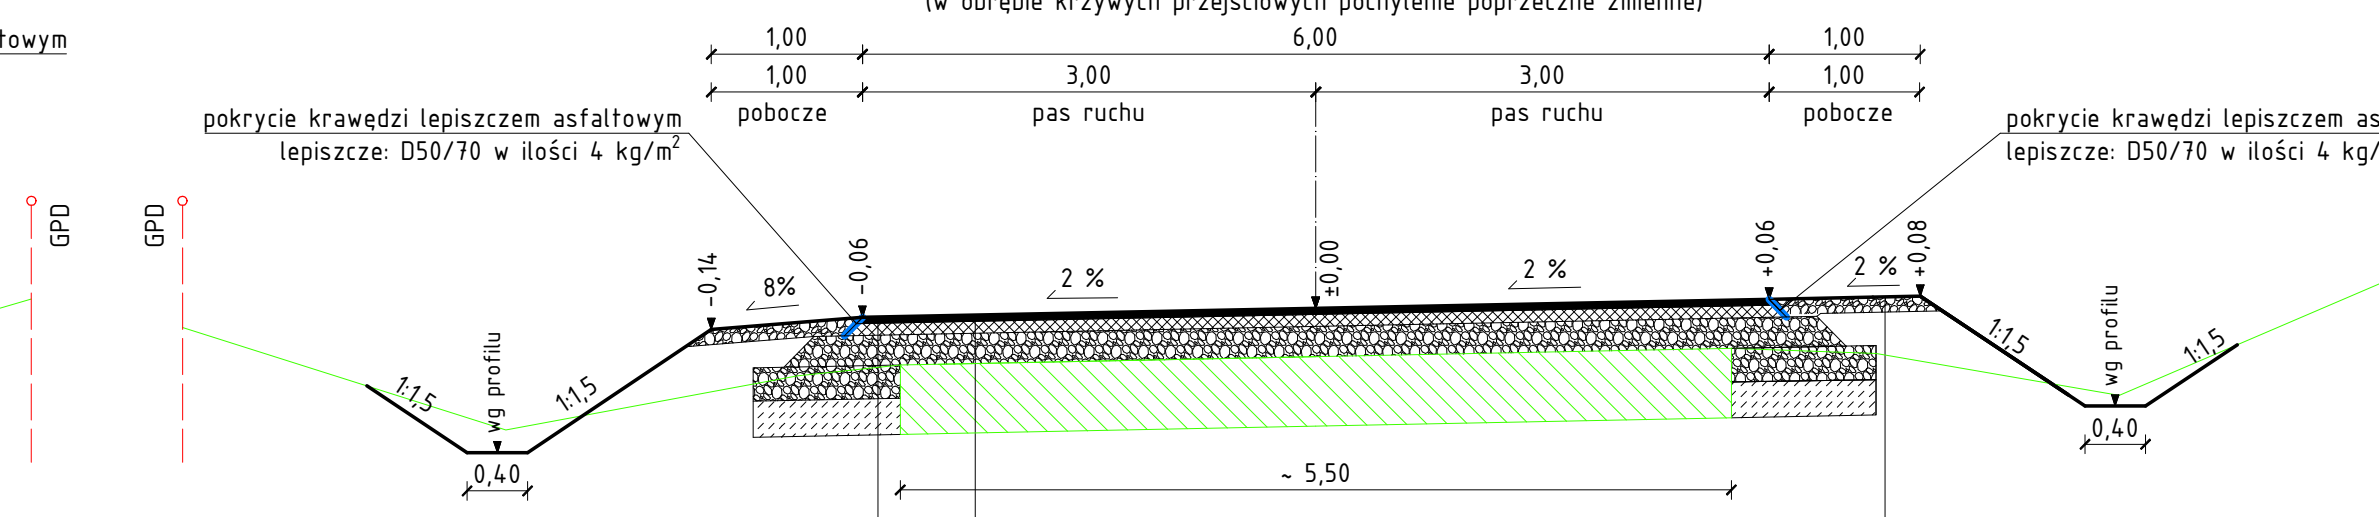

skropienie emulsja asfaltowa wolnorozpadowa
dozowanie emulsji 0,7 kg/m² asfalt poz

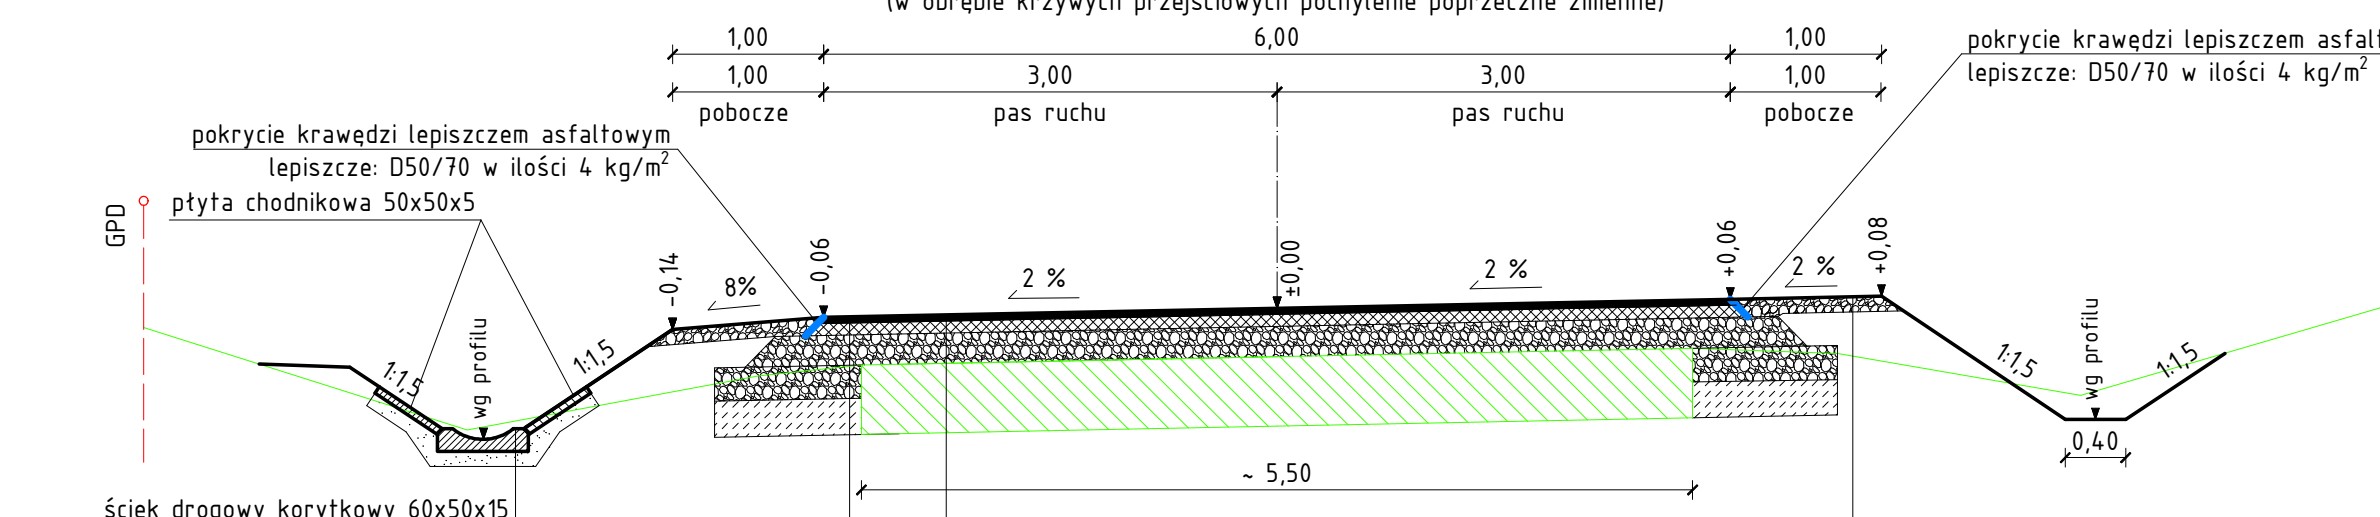

B 10 ZM/R kg/m ²	ul. Sobieskiego 3 22-300 KRASNY
	JEDNOSTKA PROJEKTOWA

JEDNOSTKA PROJEKTOWA

**DROGA DEVELOPMENT**

DROGA DEVELOPMENT Sp. z o.o.
20-092 Lublin, ul. Obywatelska 11
tel. kom. 607-436-336
Region 366461520 NIP 918-216-615
KRS 0000661588

ZADANIE
ROZBUDOWA DROGI POWIATOWEJ NR 2272L
LUBLIN (UL. GŁUSKA) – GŁUSK – SKRZYŃNICE – CH
KRZCZONÓW – SOBIESKA WOLA – DR. WOJ. 83
OD KM 33+221 DO KM 37+450,40

LOKALIZACJA
wykaz działek wg opisu; obręb ewid. 0022 Tokarówka, 0029 Żółta
jedn. ewid. 060611_2 Żółtkiewka; powiat krasnostawski

TYTUŁ RYSUNKU

PRZEKROJE NORMALNE ARK.			
ZESPÓŁ PROJEKTOWY			
FUNKCJA	IMIĘ I NAZWISKO	POD	
Projektant branża: drogowa	mgr inż. Jerzy Góralski upr. LUB/0042/P000/R5		
Asyst. Projektanta branża: drogowa	mgr inż. Paweł Góralski		
Sprawdzający branża: drogowa	inż. Karol Barcal upr. LUB/0209/P000/R5		
NR ZLECENIA	BRANŻA	STADIUM	
-	drogowa	P	
DATA	SKALA	NR RYS.	
06.2018	1:50	5.	