




Przekrój podłużny - przegroda na rowie nieumocnionym

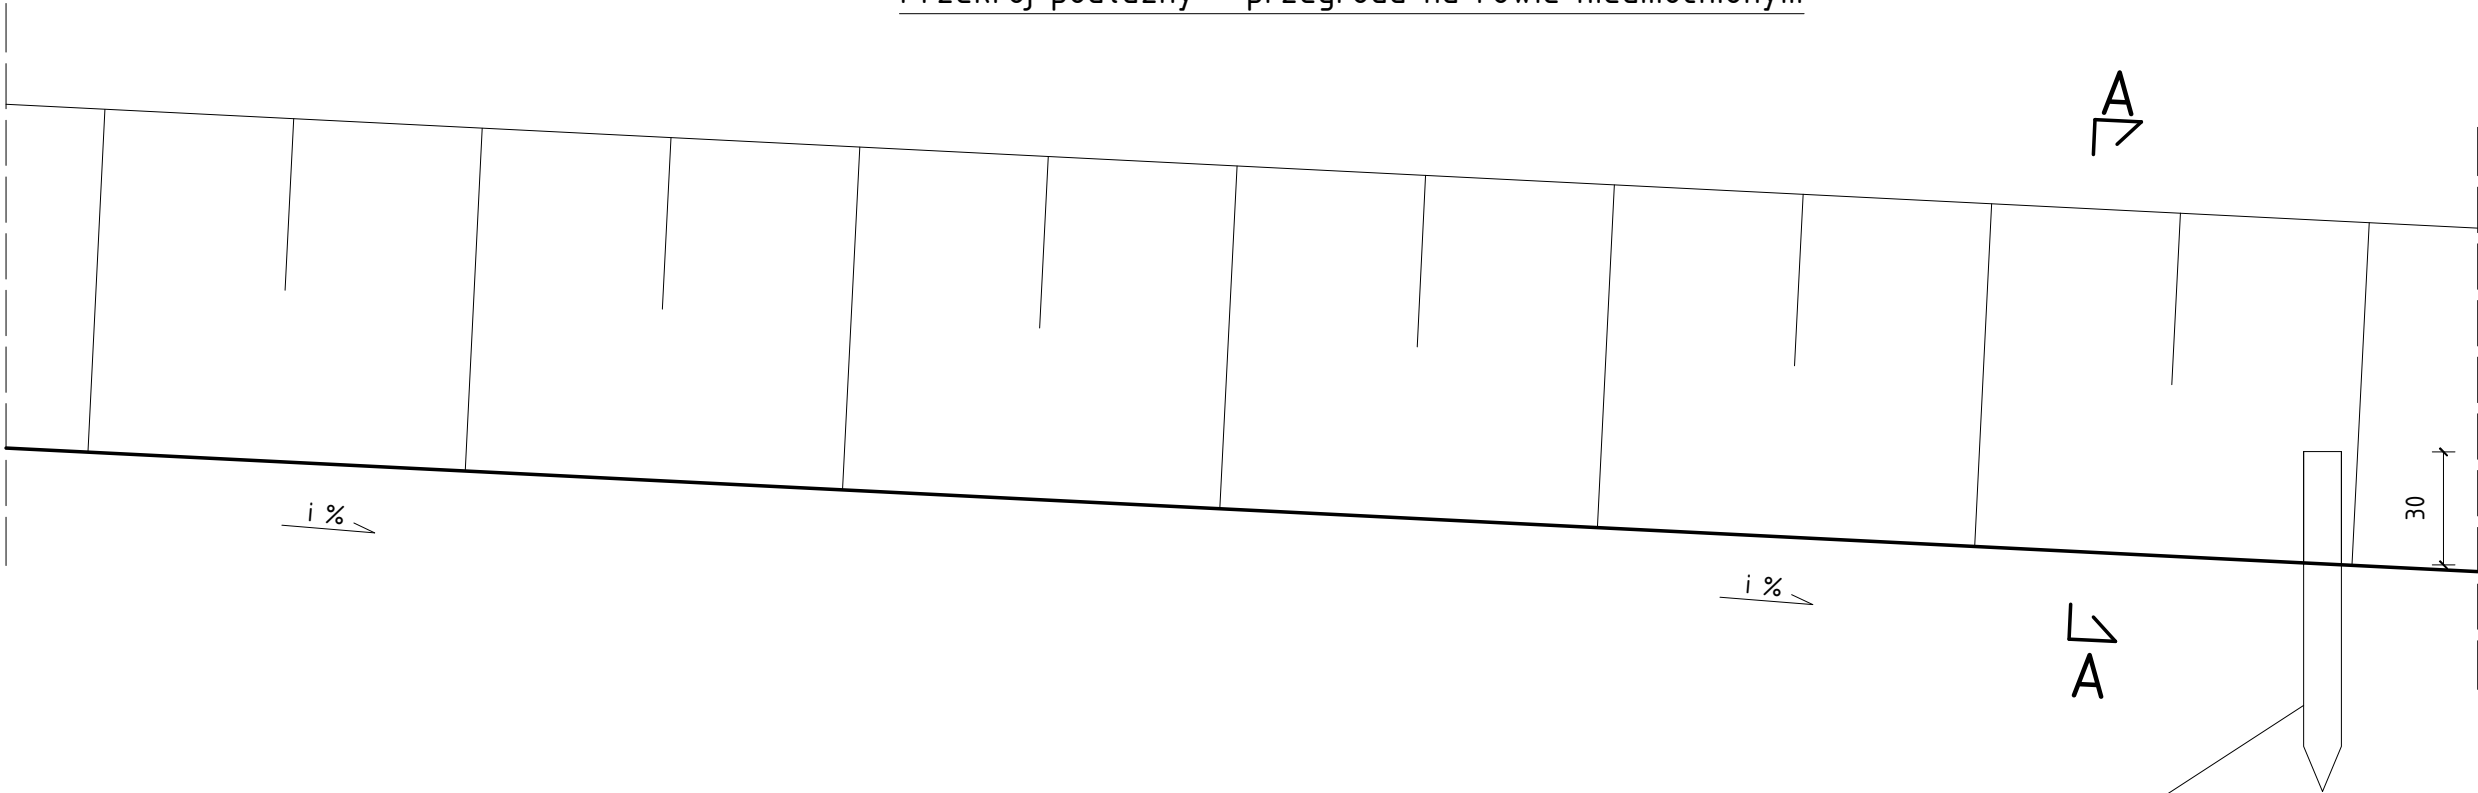

przegroda z kotków  $\phi$  10 cm, L= 0,9 m

Przekrój A-A - skala 1:10

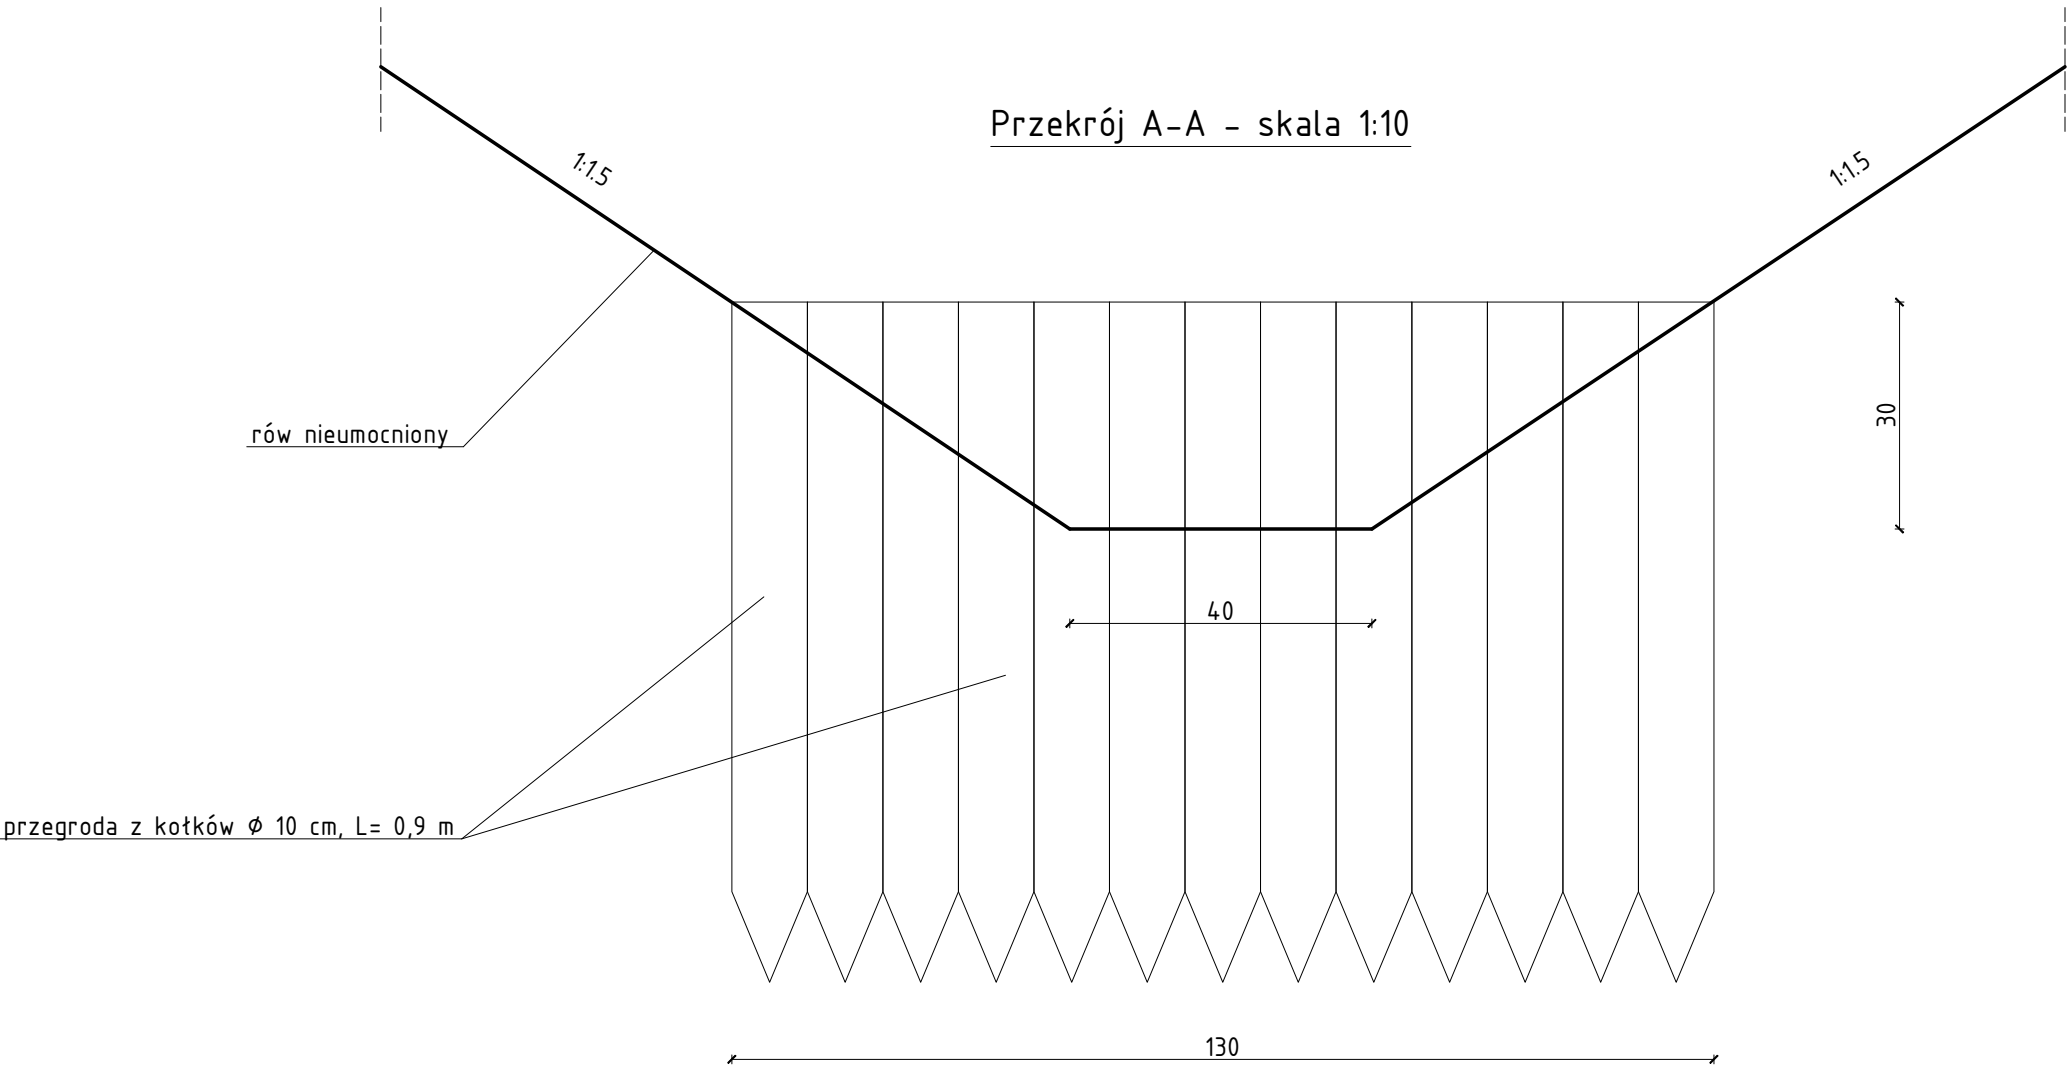

INWESTOR		
ZARZĄD POWIATU W KRASNYMSTAWIE ul. Sobieskiego 3 22-300 KRASNYSTAW		
JEDNOSTKA PROJEKTOWA		
 DROGA DEVELOPMENT Sp. z o.o. 20-092 Lublin, ul. Obywatelska 11 tel. kom. 607-436-336 Regon 366461520 NIP 918-216-65-66 KRS 0000661588		
ZADANIE		
ROZBUDOWA DROGI POWIATOWEJ NR 2272L LUBLIN (UL. GŁUSKA) - GŁUSK - SKRZYNICE - CHMIEL - KRZCZONÓW - SOBIESKA WOLA - DR. WOJ. 837 OD KM 33+221 DO KM 37+450,40		
LOKALIZACJA		
wykaz działek wg opisu; obręb ewid. 0022 Tokarówka, 0029 Żółtkiewka; jedn. ewid. 060611_2 Żółtkiewka; powiat krasnostawski		
TYTUŁ RYSUNKU		
SPÓSÓB WYKONANIA PRZEGRODY W ROWIE NIEUMOCNIONYM		
ZESPÓŁ PROJEKTOWY		
FUNKCJA	IMIĘ I NAZWISKO	PODPIS
Projektant branża: drogowa	mgr inż. Jerzy Góralski upr. LUB/0042/P00D/05	
Asyst. Projektanta branża: drogowa	mgr inż. Paweł Góralski	
Sprawdzający branża: drogowa	inż. Karol Barcal upr. LUB/0209/P00D/05	
NR ZLECENIA	BRANŻA	STADIUM
-	drogowa	PB
DATA	SKALA	NR RYS.
06.2018	1:20	6.2