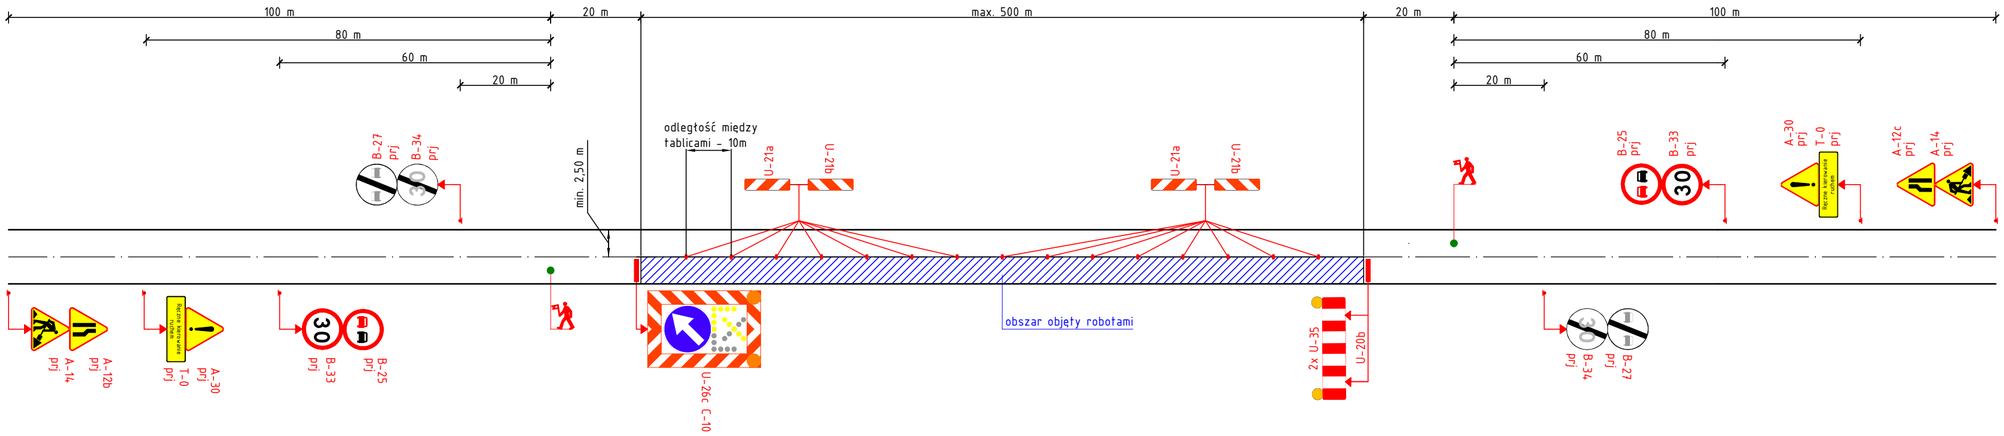

UWAGA:

1. Wykonawca zobowiązany jest do wykonania robót na danym odcinku po obu stronach jezdni podczas jednego dnia roboczego, w celu uniknięcia pozostawienia uskoku podłużnego.
2. Kierowanie ruchem powinny wykonywać przeszkolone w tym zakresie osoby.
3. Za skrzyżowaniem należy powtarzać znaki B-25 i B-33, natomiast za znakami D-42 / D-43 znaki B-33.
4. Znaki istniejące o znaczeniu kolidującym ze znakami projektowanymi na czas robót należy zasłaniać (za wyjątkiem znaków D-42 / D-43).
5. Odwoływanie znaków zakazu B-27 i B-34 należy stosować odpowiednio do obowiązującej na drodze stałej organizacji ruchu oraz warunków widoczności.

INWESTOR
ZARZĄD POWIATU W KRASNYMSTAWIE
ul. Sobieskiego 3 22-300 KRASNYSTAW

JEDNOSTKA PROJEKTOWA
DROGA DEVELOPMENT Sp. z o.o.
20-092 Lublin, ul. Obywatelska 11
tel. kom. 607-436-336
Regon 366461520 NIP 918-216-65-66
KRS 0000661588

ZADANIE
ROZBUDOWA DROGI POWIATOWEJ NR 2272L
LUBLIN (UL. GŁUSKA) - GŁUSK - SKRZYNICE - CHMIEL - KRZCZONÓW - SOBIESKA WOLA - DR. WOJ. 837
OD KM 33+221 DO KM 37+450,40

LOKALIZACJA
wykaz działek wg opisu; obręb ewid. 0022 Tokarówka, 0029 Żółtkiewka; jedn. ewid. 060611_2 Żółtkiewka; powiat krasnostawski

TYTUŁ RYSUNKU
SCHEMAT POWTARZALNY OZNAKOWANIA ROBÓT W OBSZARZE ZABUDOWANYM

ZESPÓŁ PROJEKTOWY

FUNKCJA	IMIĘ I NAZWISKO	PODPIS
Opracował	mgr inż. Paweł Góralski	

NR ZLECENIA	BRANŻA	STADIUM
-	inżynieria ruchu	PCOR

DATA	SKALA	NR RYS.
05.2018	-	2.2