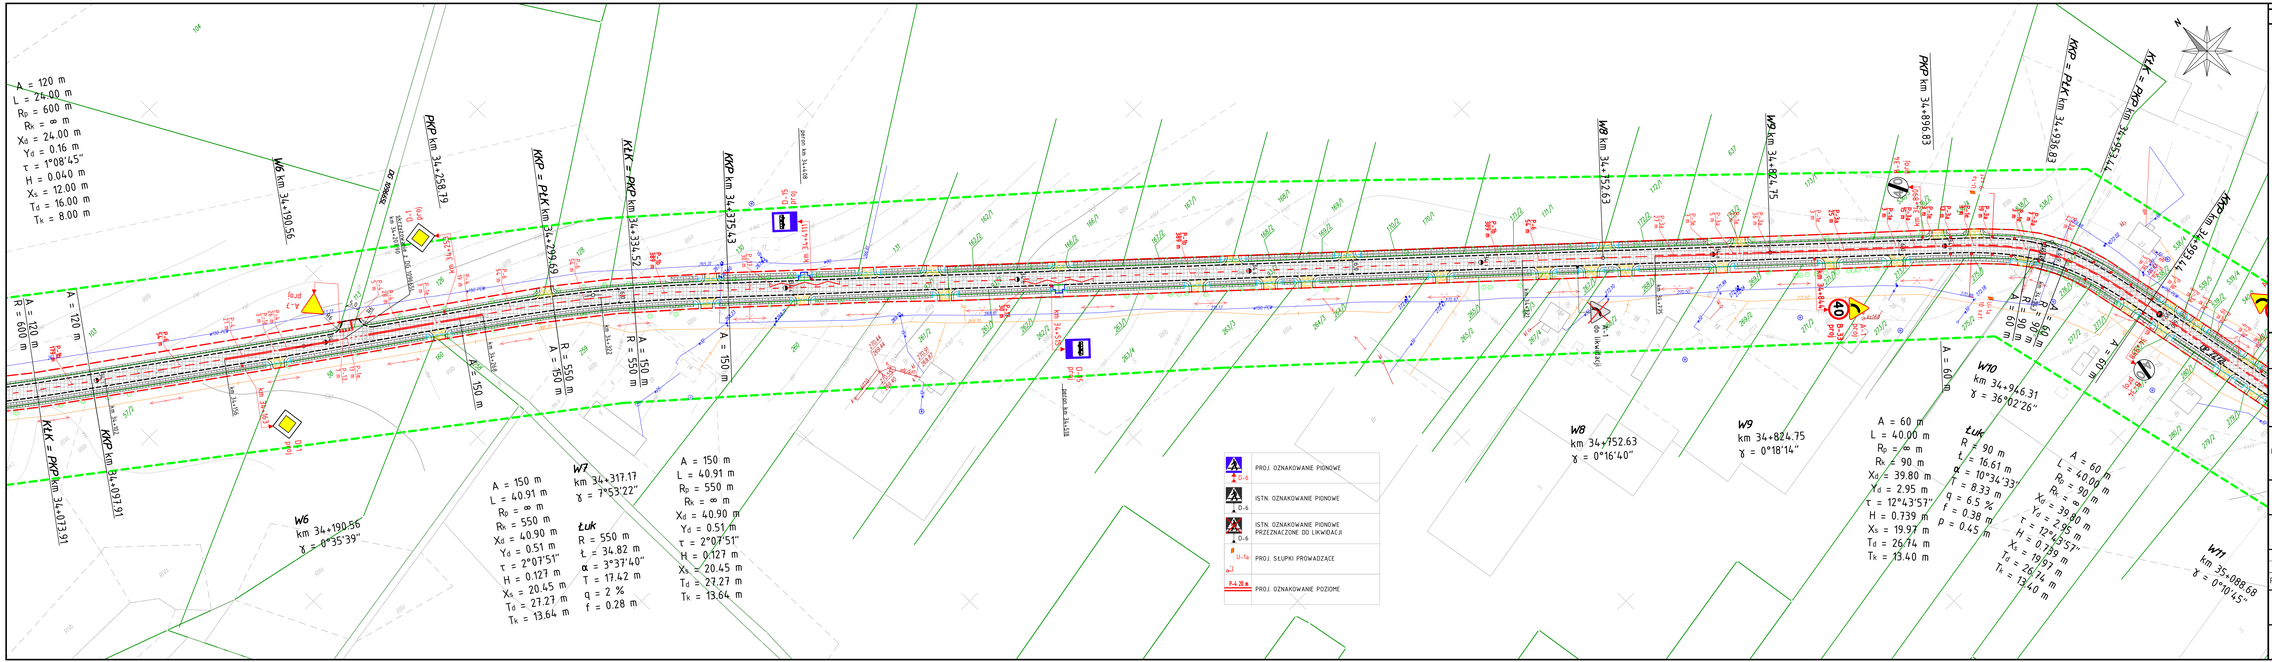

OZNACZENIA

- LINIE ROZGRANICZAJĄCE
- PROJ. OŚ JEZDNI
- PROJ. KRAWĘDŹ JEZDNI (BEZ KRAWĘŻNIKA)
- PROJ. KRAWĘDŹ JEZDNI (Z KRAWĘŻNIKIEM WYSTAJĄCYM)
- PROJ. KRAWĘDŹ JEZDNI (Z KRAWĘŻNIKIEM WTOPIONYM)
- PROJ. OBRZEŻE BET. 8x30 cm
- PROJ. NAWIERZCHNIA JEZDNI Z BETONU ASFALTOWEGO
- NAWIERZCHNIA JEZDNI PRZEZNACZONA DO ROZBIÓRKI
- PROJ. NAWIERZCHNIA ZJAZDU
- PROJ. UTWARDZENIE Z KOSTKI BRUK. BET. SZAREJ GR. 8 cm
- PROJ. PRZEPUST
- PROJ. RÓW PRZYDROŻNY NIEUMOCNIONY
- PROJ. RÓW PRZYDROŻNY UMOCNIONY PŁYTAMI CHODNIKOWYMI I SZEREGIEM KOSTKI BRUKOWEJ
- PROJ. RÓW PRZYDROŻNY UMOCNIONY KAMIENIEM ŁAMANYM NA ZAPRAWĘ
- PROJ. BALUSTRADA U-11a
- PROJ. BARIERA OCHRONNA STALOWA SP-06/2
- PROJ. OŚWIETLENIE PRZEJŚCIA DLA PIESZYCH LAMPAMI HYBRYDOWYMI

INWESTOR
ZARZĄD POWIATU W KRASNYMSTAWIE
ul. Sobieskiego 3 22-300 KRASNYSTAW

JEDNOSTKA PROJEKTOWA
DROGA DEVELOPMENT Sp. z o.o.
20-092 Lublin, ul. Obywatelska 11
tel. kom. 607-436-336
Regon 366445920 NIP 918-216-65-66
KRS 0000661588

ZADANIE
ROZBUDOWA DROGI POWIATOWEJ NR 2272L LUBLIN (UL. GŁUSKA) - GŁUSK - SKRZYNICE - CHMIEL - KRZCZONÓW - SOBIESKA WOLA - DR. WOJ. 837 OD KM 33+221 DO KM 37+450,40

LOKALIZACJA
wykaz działek wg spisu, obręb ewid. 0022 Tokarówka, 0029 Żółkiewka, jedn. ewid. 060611_2 Żółkiewka; powiat krasnostawski

TYTUŁ RYSUNKU
PROJEKT STAŁEJ ORGANIZACJI RUCHU ARK. 2

ZESPÓŁ PROJEKTOWY

FUNKCJA	IMIĘ I NAZWISKO	PODPIS
Projektant	mgr inż. Paweł Góralski	

NR ZLECENIA	BRANŻA	STADIUM
-	inżynieria ruchu	PSOR
DATA	SKALA	NR RYS.
06.2018	1:1000	3.2