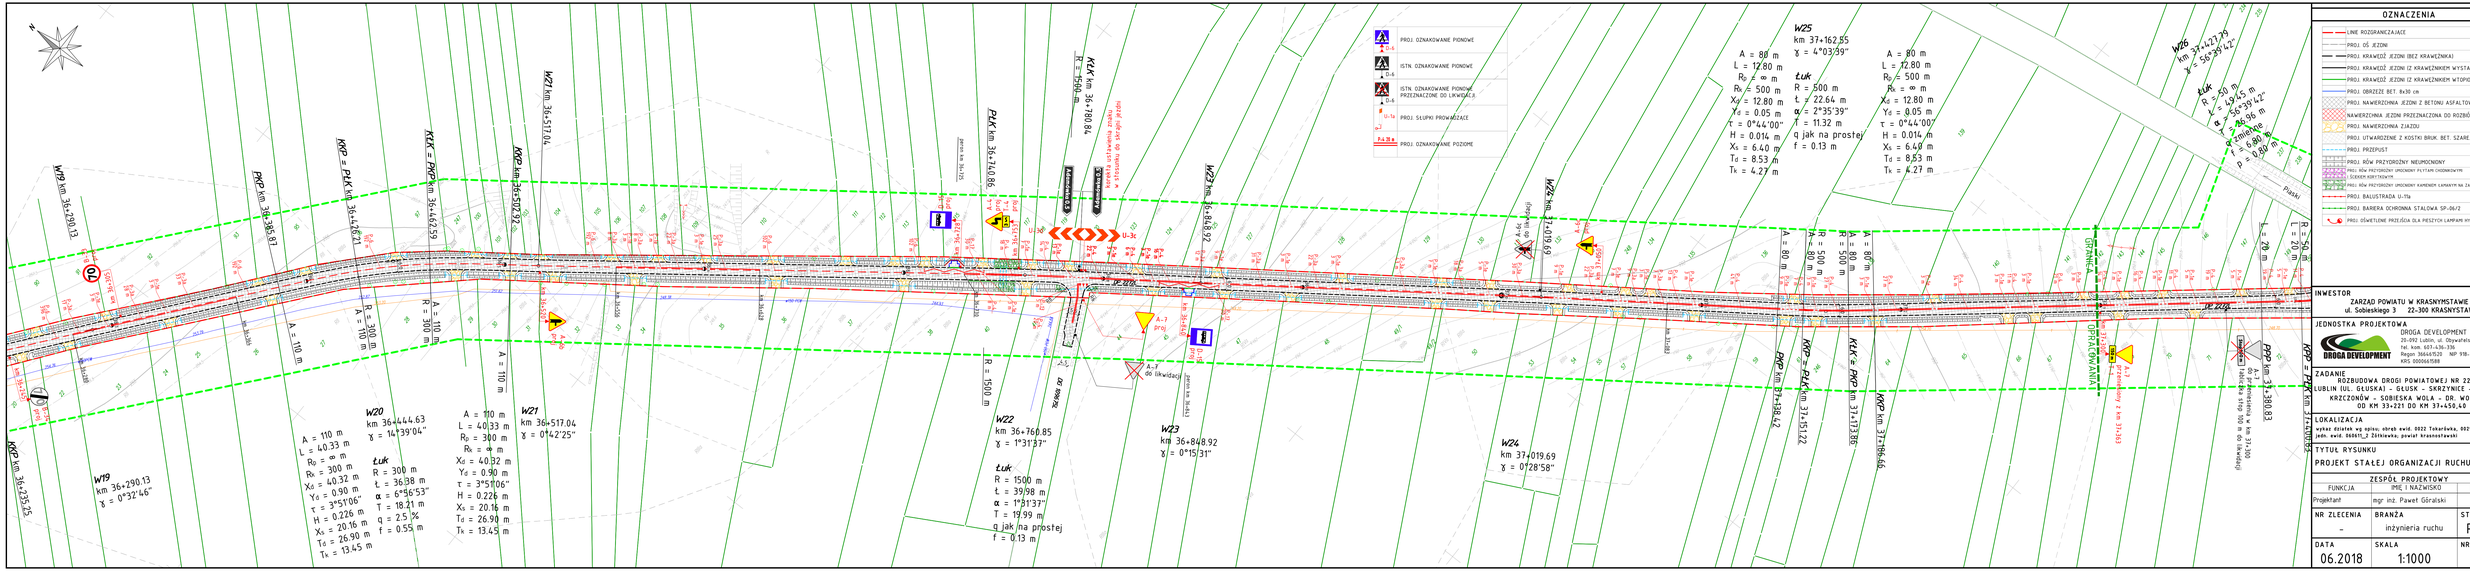
W19 km 36+290.13 γ = 0°32'46"
W20 km 36+444.63 γ = 14°39'04"
W21 km 36+517.04 γ = 0°42'25"
W22 km 36+760.85 γ = 1°31'37"
W23 km 36+848.92 γ = 0°15'31"
W24 km 37+019.69 γ = 0°28'58"
W25 km 37+162.55 γ = 4°03'39"
W26 km 37+427.79 γ = 56°39'42"
PKP km 36+235.25
PKP km 36+386.87
KKP = PKK km 36+447.41
PKK km 36+467.59
KKP km 36+502.92
PKK km 36+710.86
KKP km 36+780.84
PKP km 37+380.83
KKP km 37+386.66
PKK = PKP km 37+451.22
KKP km 37+473.86
PKP km 37+483.69
PKP km 37+500.52
DROGA POWIATOWA NR 2273L
PROJ. OZNAKOWANIE PIONOWE
ISTN. OZNAKOWANIE PIONOWE PRZEZNACZONE DO LIKWIDACJI
ISTN. OZNAKOWANIE PIONOWE PRZEZNACZONE DO LIKWIDACJI
PROJ. SŁUPKI PROWADZĄCE
PROJ. OZNAKOWANIE POZIOME
U-3c
U-1a
P-6 (R = 50 m)
P-6 (R = 500 m)
A-7 Proj.
A-7 do likwidacji
A-6 do likwidacji
A-6 Proj.
A-6 Proj.
A-6 Proj.