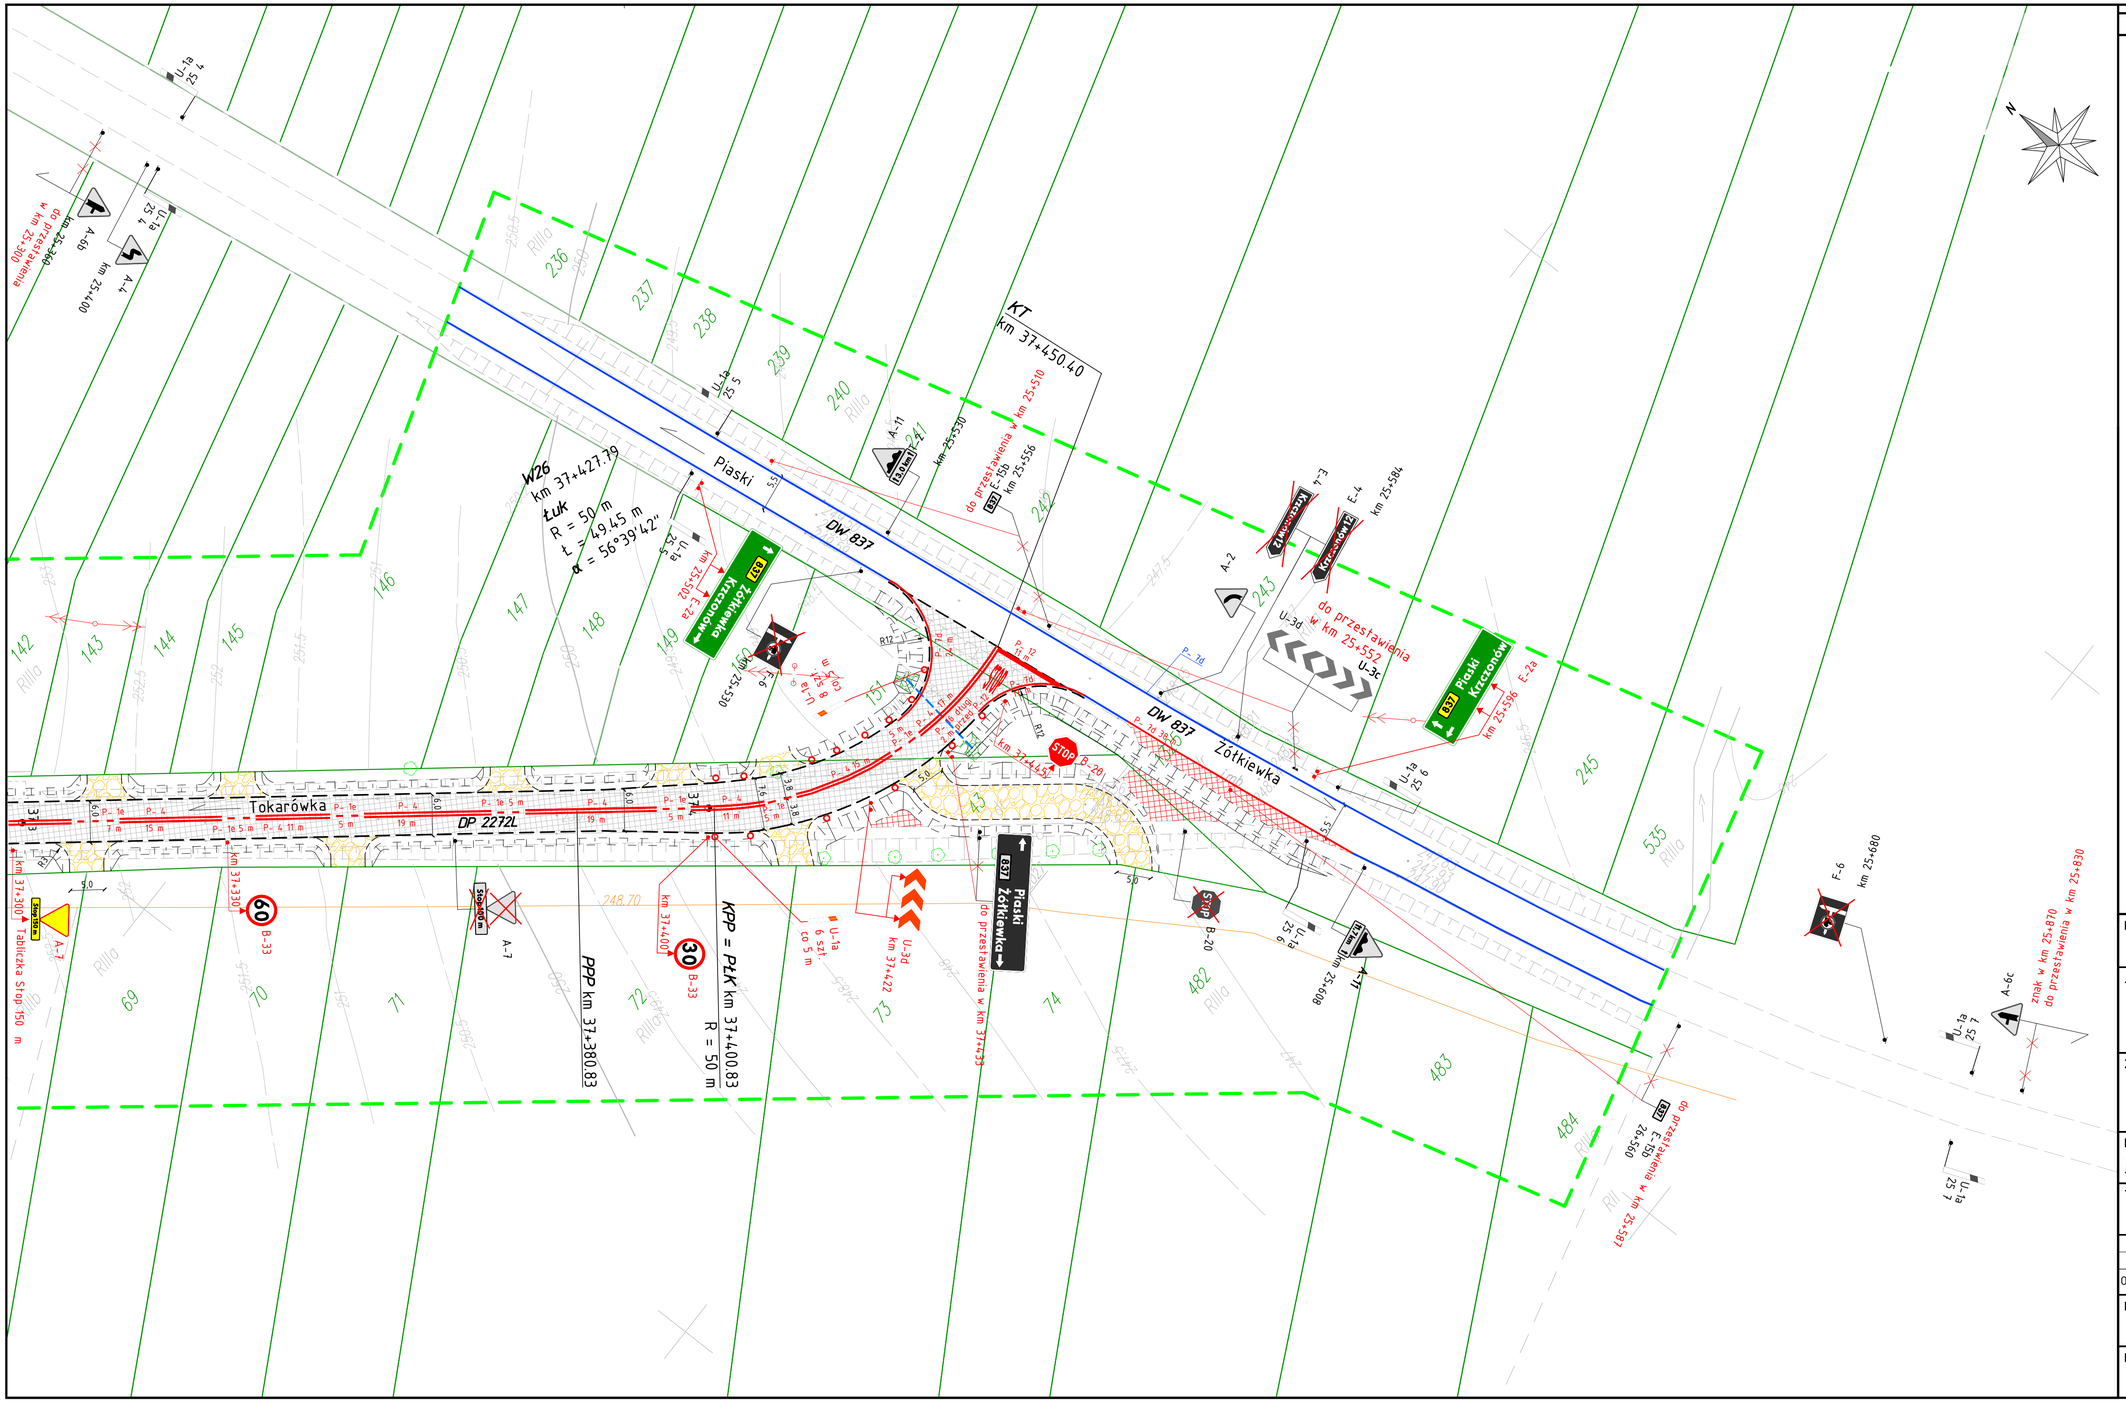

OZNACZENIA

- PROJ. KRAWĘDŹ JEZDNI (BEZ KRAWĘŻNIKA)
- PROJ. NAWIERZCHNIA JEZDNI Z BETONU ASFALTOWEGO
- NAWIERZCHNIA JEZDNI PRZENACZONA DO ROZBIÓRKI
- PROJ. NAWIERZCHNIA ZJAZDU
- ISTN. OZNAKOWANIE PIONOWE
- PROJ. OZNAKOWANIE PIONOWE
- ISTN. OZNAKOWANIE PIONOWE PRZEZNACZONE DO USUNIĘCIA
- IST. OZNAKOWANIE POZIOME
- PROJ. OZNAKOWANIE POZIOME

INWESTOR
ZARZĄD POWIATU W KRASNYMSTAWIE
ul. Sobieskiego 3 22-300 KRASNYSTAW

JEDNOSTKA PROJEKTOWA
DROGA DEVELOPMENT Sp. z o.o.
20-092 Lublin, ul. Obywatelska 11
tel. kom. 607-436-336
Regon 364461520 NIP 918-216-65-66
KRS 0000661588

ZADANIE
PRZEBUDOWA SKRZYŻOWANIA DROGI POWIATOWEJ NR 2272L Z DROGĄ WOJEWÓDZKĄ NR 837 W MSC. ŻÓŁKIEWKA

LOKALIZACJA
obręb ewidencyjny 0029 Żółkiewka;
jedn. ewid. 060611_2 Żółkiewka

TYTUŁ RYSUNKU
PROJEKT STAŁEJ ORGANIZACJI RUCHU

ZESPÓŁ PROJEKTOWY

FUNKCJA	IMIĘ I NAZWISKO	PODPIS
Opracował	mgr inż. Paweł Góralski	

NR ZLECENIA	BRANŻA	STADIUM
-	inżynieria ruchu	PSOR

DATA	SKALA	NR RYS.
03.2018	1:500	2