


Wyrównanie: 0
Poszerzenie: 0
Plantowanie: 1.1

Wykop: 3.9
Nasyp: 0.6


P193 km 37+426.80

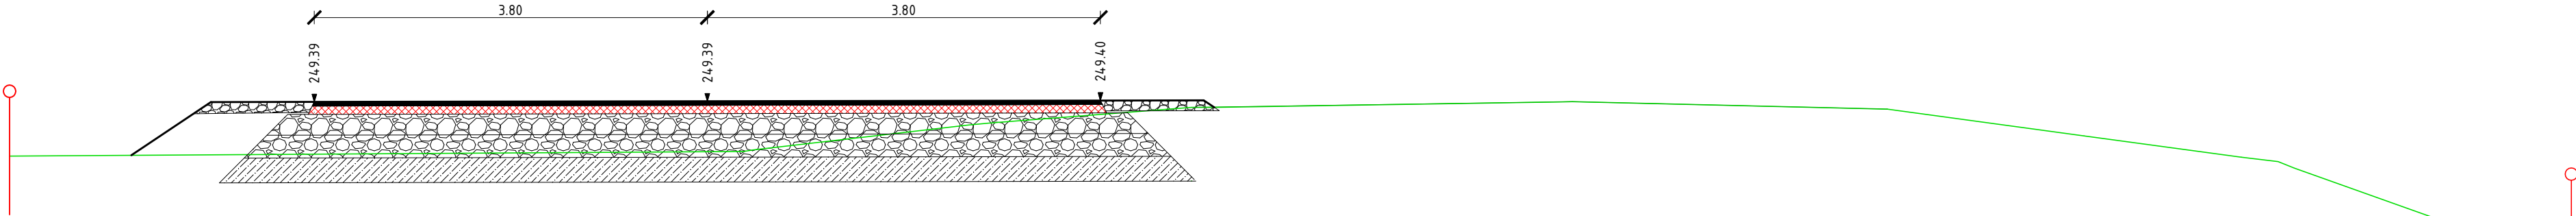

Wyrównanie: 0
Poszerzenie: 0
Plantowanie: 8.5

Wykop: 11.8
Nasyp: 1.4

P194 km 37+441.70

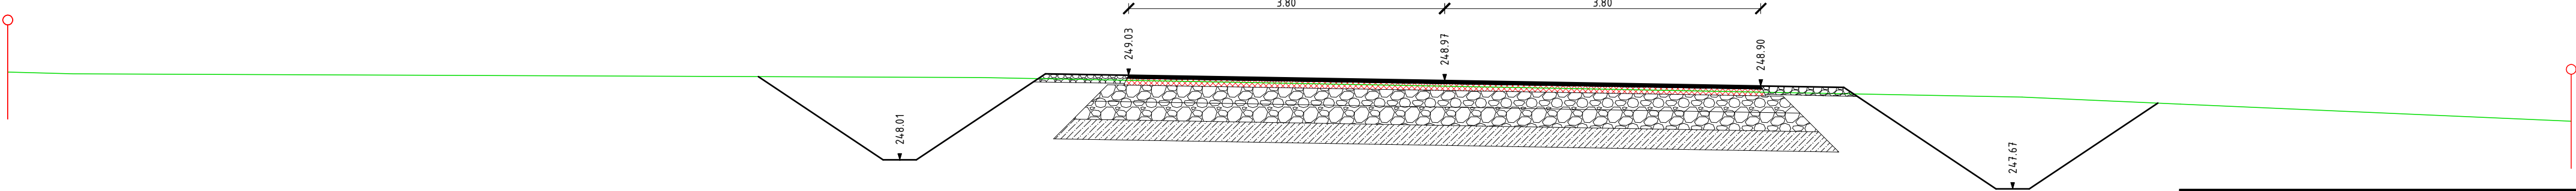

INWESTOR
ZARZĄD POWIATU W KRASNYMSTAWIE
ul. Sobieskiego 3 22-300 KRASNYSTAW

JEDNOSTKA PROJEKTOWA
 DROGA DEVELOPMENT Sp. z o.o.
20-092 Lublin, ul. Obywatelska 11
tel. kom. 607-436-336
Regon 366461520 NIP 918-216-65-66
KRS 0000661588

ZADANIE
ROZBUDOWA DROGI POWIATOWEJ NR 2272L
LUBLIN (UL. GŁUSKA) - GŁUSK - SKRZYNICE - CHMIEL -
KRZCZONÓW - SOBIESKA WOLA - DR. WOJ. 837
OD KM 33+221 DO KM 37+450,40

LOKALIZACJA
wykaz działek wg opisu; obręb ewid. 0022 Tokarówka, 0029 Żótkiewka;
jedn. ewid. 060611_2 Żótkiewka; powiat krasnostawski

TYTUŁ RYSUNKU
PRZEKROJE POPRZECZNE ARK. 9

ZESPÓŁ PROJEKTOWY		
FUNKCJA	IMIĘ I NAZWISKO	PODPIS
Projektant branża: drogowa	mgr inż. Jerzy Góralski upr. LUB/0042/POOD/05	
Asyst. Projektanta branża: drogowa	mgr inż. Paweł Góralski	
Sprawdzający branża: drogowa	inż. Karol Barcal upr. LUB/0209/POOD/05	
NR ZLECENIA -	BRANŻA drogowa	STADIUM PW
DATA 06.2018	SKALA 1:50	NR RYS. 11.9