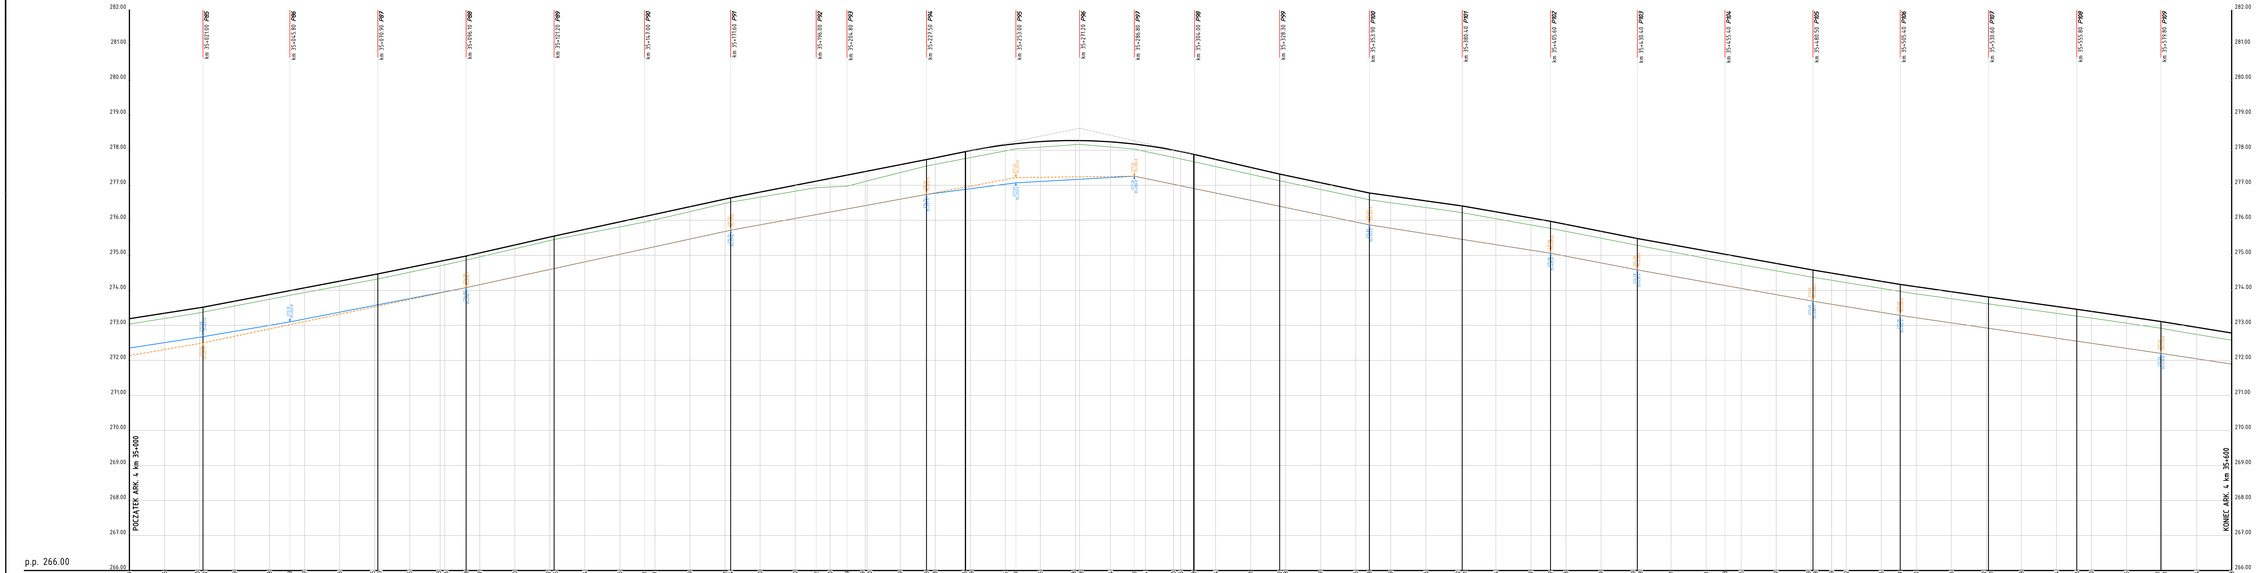

OZNACZENIA

- PROJ. NIWELETA W OSI JEZDNI
- ISTN. PROFIL TERENU W OSI JEZDNI
- PROJ. PRZEPUST POD JEZDNIA
- SKRZYŻOWANIE Z DROGĄ POPRZECZNĄ
- PS5 — LOKALIZACJA PRZEKROJÓW POPRZECZNYCH
- PROJ. NIWELETA ROWU PRAWEGO
- PROJ. NIWELETA ROWU LEWEGO
- Z578.98 / H274.98 — PROJ. RZĘDNA DNA ROWU PRAWEGO
- Z574.98 / H274.98 — PROJ. RZĘDNA DNA ROWU LEWEGO

INWESTOR
ZARZĄD POWIATU W KRASNYMSTAWIE
ul. Sobieskiego 3 22-300 KRASNYSTAW

JEDNOSTKA PROJEKTOWA
DROGA DEVELOPMENT Sp. z o.o.
20-703 Lublin ul. Obywatelska 11
tel. 607-43-33
Regon: 366419520 NIP 918-216-65-66
KRS: 0000467588

ZADANIE
ROZBUDOWA DROGI POWIATOWEJ NR 2372L
LUBLIN (UL. GLISKA) - GLISK - SKRZYNICE - CHMIEL - KRZCZONÓW - SOBIESKA WOLA - DR. WOJ. 837
OD KM 33+221 DO KM 37+450,40

LOKALIZACJA
wybar działek wg ogólnej ekrsej ewid. 0022 Tisborówka, 0029 Żórkowska; jedn. ewid. 060612_2 Żółkiewka, powiat krasnostawski

TYTUŁ RYSUNKU
PROFIL PODŁUŻNY ARK. 4

ZESPÓŁ PROJEKTOWY		
FUNKCJA	IMIĘ I NAZWISKO	PODPIS
Projektant (nazwa drogowa)	mgr inż. Jerzy Góralski nr uprawnień 0000/LU/0000	
Asyst. Projektanta (nazwa drogowa)	mgr inż. Paweł Góralski	
Sprawdzający (nazwa drogowa)	inż. Karol Barcal nr uprawnień 0000/LU/0000	

NR ZLECENIA	BRANŻA	STADIUM
-	drogowa	PW
DATA	SKALA	NR RYS.
06.2018	1:50/500	4.4