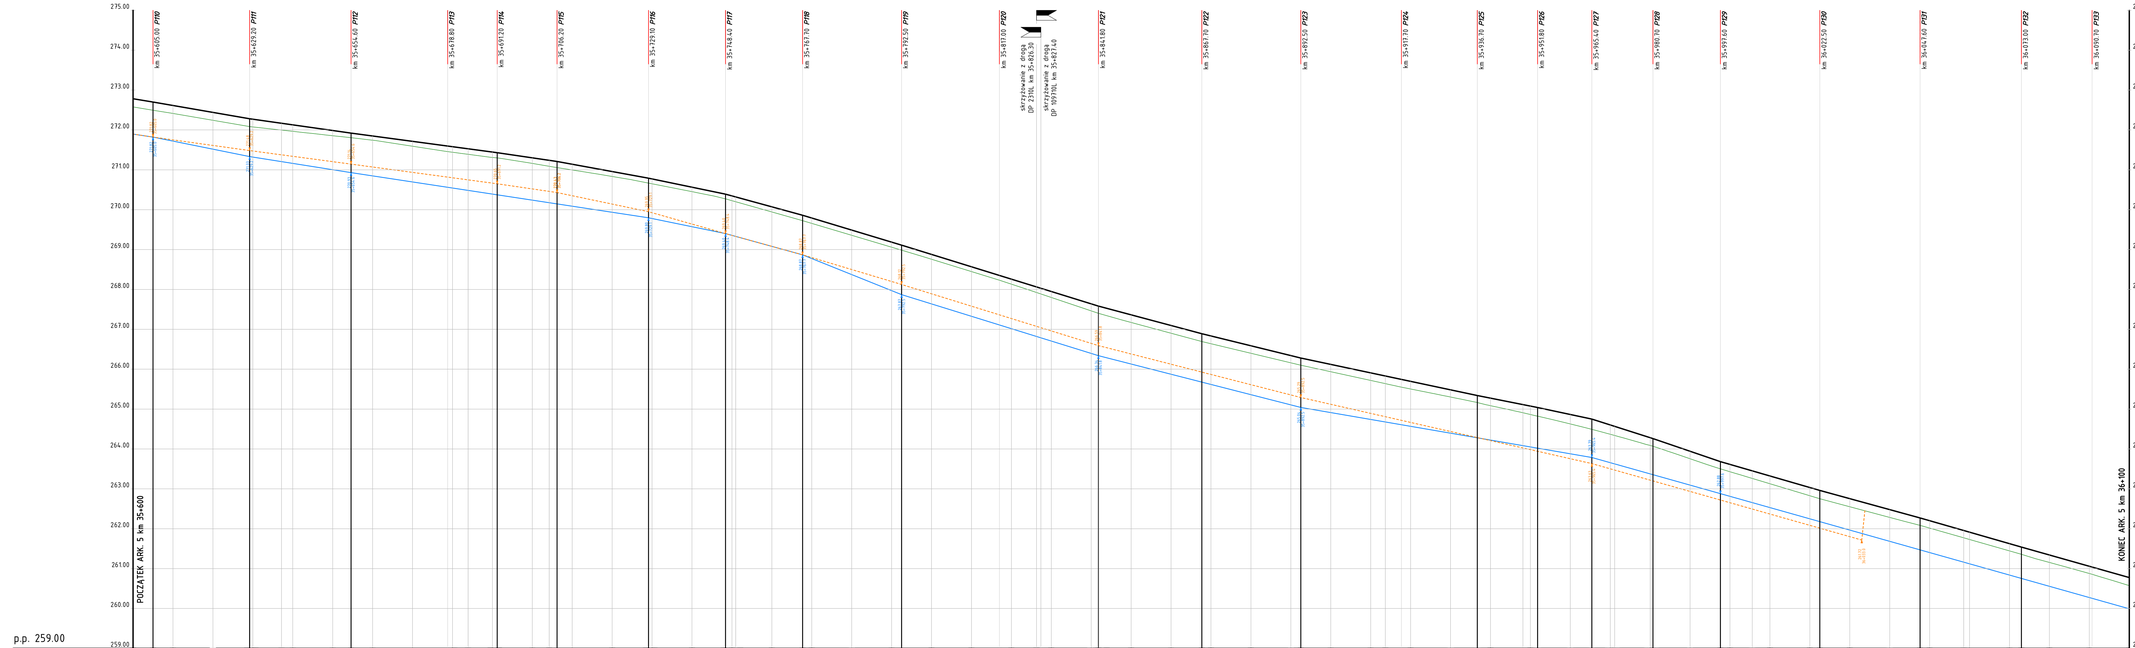

OZNACZENIA

- PROJ. NIWELETA W OSI JEZDNI
- ISTN. PROFIL TERENU W OSI JEZDNI
- PROJ. PRZEPUST POD JEZDNIĄ
- SKRZYŻOWANIE Z DROGĄ POPRZECZNĄ
- PW... LOKALIZACJA PRZEKROJÓW POPRZECZNYCH
- PROJ. NIWELETA ROWU PRAWEGO
- PROJ. NIWELETA ROWU LEWEGO
- 229.58 h=0.50 PROJ. RZĘDNA DNA ROWU PRAWEGO
- 229.58 h=0.50 PROJ. RZĘDNA DNA ROWU LEWEGO

INWESTOR
ZARZĄD POWIATU W KRASNYMSTAWIE
ul. Sobieskiego 3 22-300 KRASNYSTAW

JEDNOSTKA PROJEKTOWA
DROGA DEVELOPMENT Sp. z o.o.
20-092 Lublin, ul. Obywatelska 11
Tel. kom. 691-436-326
Regon 366665520 NIP 918-276-45-66
KRS 0000469588

ZADANIE
ROZBUDOWA DROGI POWIATOWEJ NR 2272L LUBLIN (UL. GŁUSKA) - GŁUSK - SKRZYNICE - CHMIEL - KRZCZONÓW - SOBIESKA WOLA - DR. WOJ. 837 OD KM 33+221 DO KM 37+450,40

LOKALIZACJA
wykaz działek wg spisu; obręb ewid. 0022 Tokarówka, 0029 Żółtkowo, jedn. ewid. 060611_2 Żółtkowo; powiat krasnostawski

TYTUŁ RYSUNKU
PROFIL PODŁUŻNY ARK. 5

ZESPÓŁ PROJEKTOWY

FUNKCJA	IMIĘ I NAZWISKO	PODPIS
Projektant Kielce, Wpisu	mgr inż. Jerzy Góralski upr. LUB/0629/PDOD/05	
Asyst. Projektanta Kielce, Wpisu	mgr inż. Paweł Góralski	
Sprawdzający Kielce, Wpisu	mż. Karol Barcal upr. LUB/0509/PDOD/09	

NR ZLECENIA	BRANŻA	STADIUM
-	drogowa	PW
DATA	SKALA	NR RYS.
06.2018	1:50/500	4.5