


Przekrój normalny drogi powiatowej Nr 2272L
na skrzyżowaniu z drogą wojewódzką Nr 837

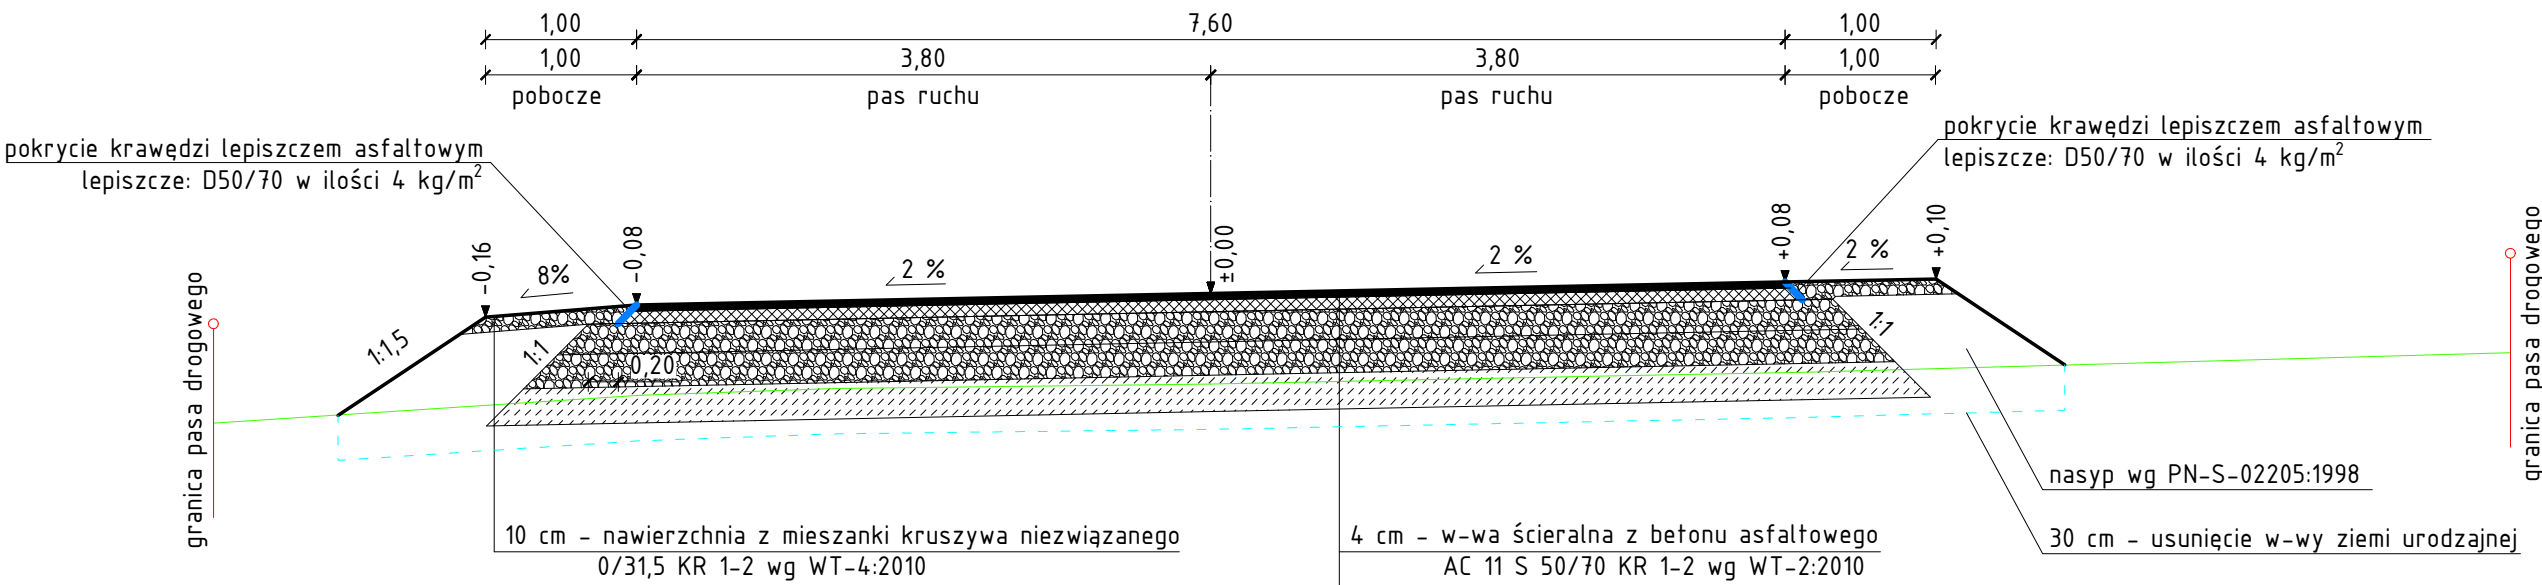

skropienie emulsja asfaltowa szybkorozpadowa C 60 B 3 ZM
dozowanie emulsji 0,4 kg/m² asfalt pozostały 0,24 kg/m²

8 cm - w-wa wiążąca z betonu asfaltowego
AC 16 W 50/70 KR 1-2 wg WT-2:2010

skropienie emulsja asfaltowa wolnorozpadowa C 60 B 10 ZM/R
dozowanie emulsji 0,7 kg/m² asfalt pozostały 0,42 kg/m²

moduł odkształcenia wtórnego $E_2 \geq 130$ MPa


20 cm - podbudowa zasadnicza z mieszanki kruszywa
niezwiązanego 0/31,5 KR 1-2 wg WT-4:2010

moduł odkształcenia wtórnego $E_2 \geq 80$ MPa

22 cm - warstwa mrozochronna z mieszanki kruszywa
niezwiązanego 0/31,5 KR 1-2 wg WT-4:2010

24 cm - warstwa ulepszonego podłoża z mieszanki kruszywa
związanego cementem C_{3/4} CBGM 0/8 wg WT-5:2010

podłoże gruntowe G4 (moduł odkształcenia wtórnego $E_2 \geq 25$ MPa)
lub nasyp wg PN-S-02205:1998

INWESTOR ZARZĄD POWIATU W KRASNYMSTAWIE ul. Sobieskiego 3 22-300 KRASNYSTAW		
JEDNOSTKA PROJEKTOWA  DROGA DEVELOPMENT Sp. z o.o. 20-092 Lublin, ul. Obywatelska 11 tel. kom. 607-436-336 Regon 366461520 NIP 918-216-65-66 KRS 0000661588		
ZADANIE ROZBUDOWA DROGI POWIATOWEJ NR 2272L LUBLIN (UL. GŁUSKA) - GŁUSK - SKRZYCNICE - CHMIEL - KRZCZONÓW - SOBIESKA WOLA - DR. WOJ. 837 OD KM 33+221 DO KM 37+450,40		
LOKALIZACJA wykaz działek wg opisu; obręb ewid. 0022 Tokarówka, 0029 Żółtkiewka; jedn. ewid. 060611_2 Żółtkiewka; powiat krasnostawski		
TYTUŁ RYSUNKU PRZEKRÓJ NORMALNY DROGI POWIATOWEJ NR 2272L NA SKRZYŻOWANIU Z DROGĄ WOJEWÓDZKĄ NR 837		
ZESPÓŁ PROJEKTOWY		
FUNKCJA	IMIĘ I NAZWISKO	PODPIS
Projektant branża: drogowa	mgr inż. Jerzy Góralski upr. LUB/0042/P000/05	
Asyst. Projektanta branża: drogowa	mgr inż. Paweł Góralski	
Sprawdzający branża: drogowa	inż. Karol Barcal upr. LUB/0209/P000/05	
NR ZLECENIA -	BRANŻA drogowa	STADIUM PW
DATA 06.2018	SKALA 1:50	NR RYS. 5.9