




Przekrój podłużny – przegroda na rowie umocnionym co 5 m

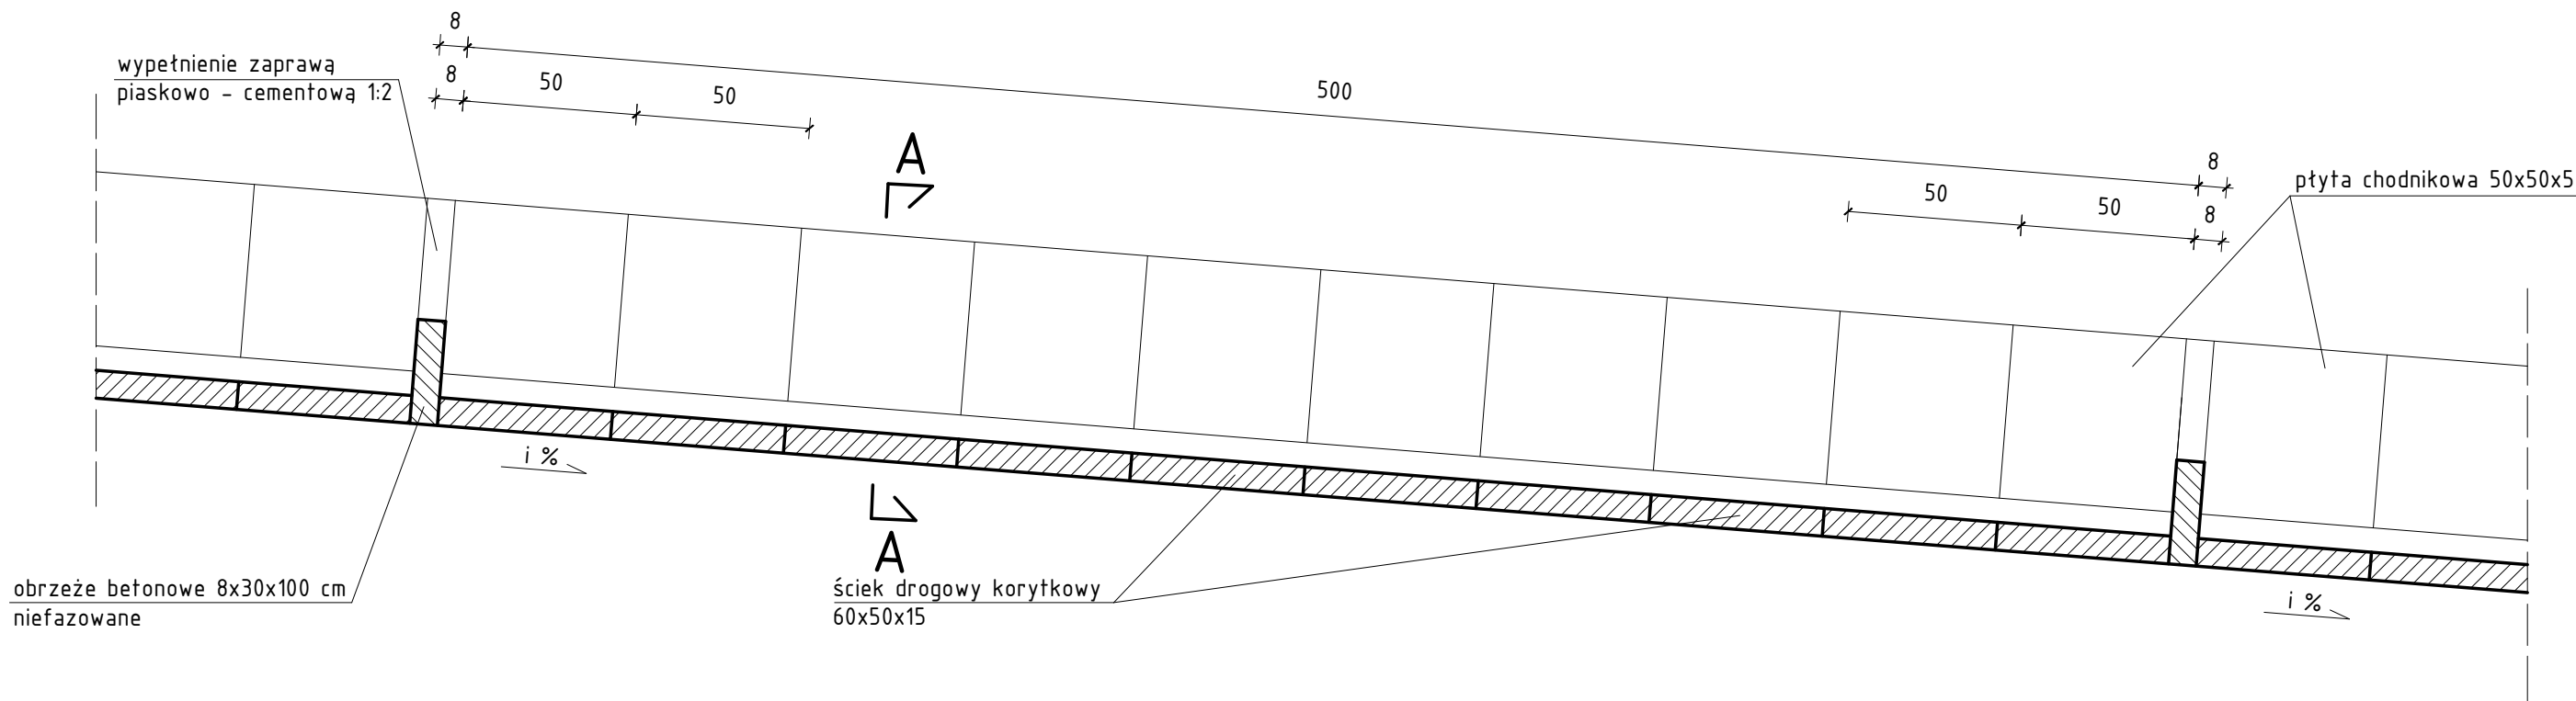


Przekrój A-A – skala 1:10

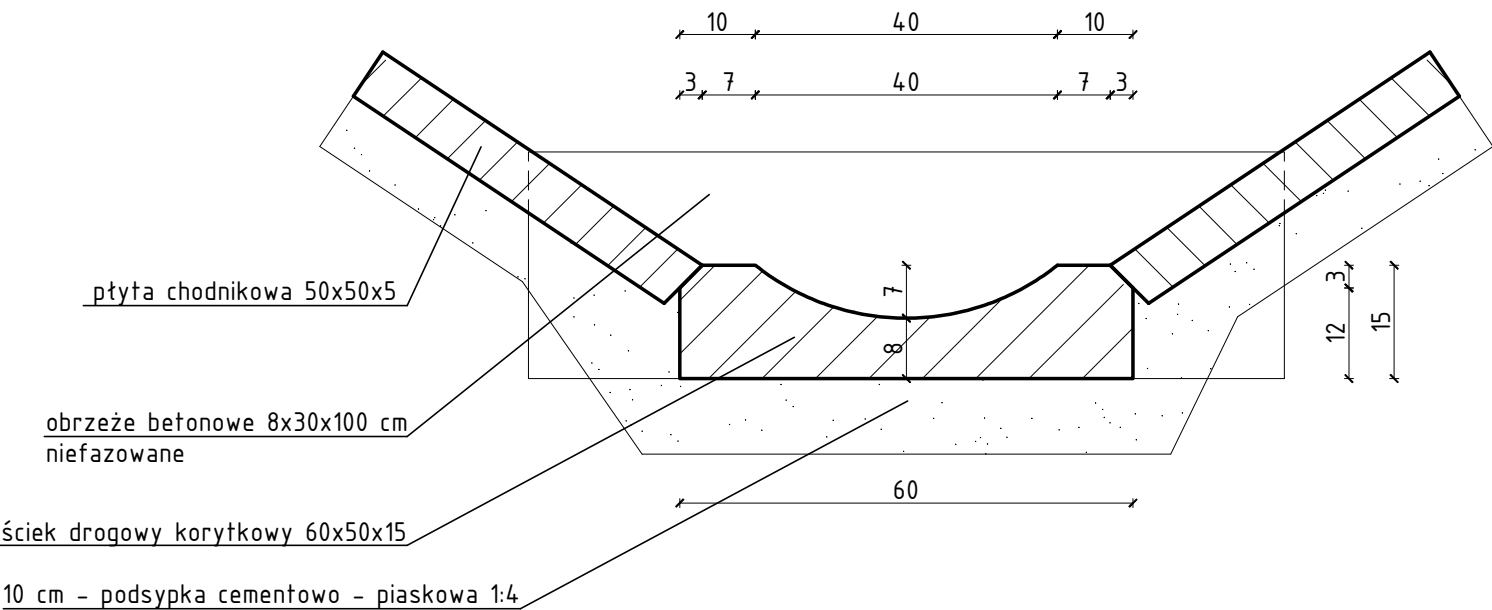

Przekrój podłużny – przegroda na rowie umocnionym co 10 m

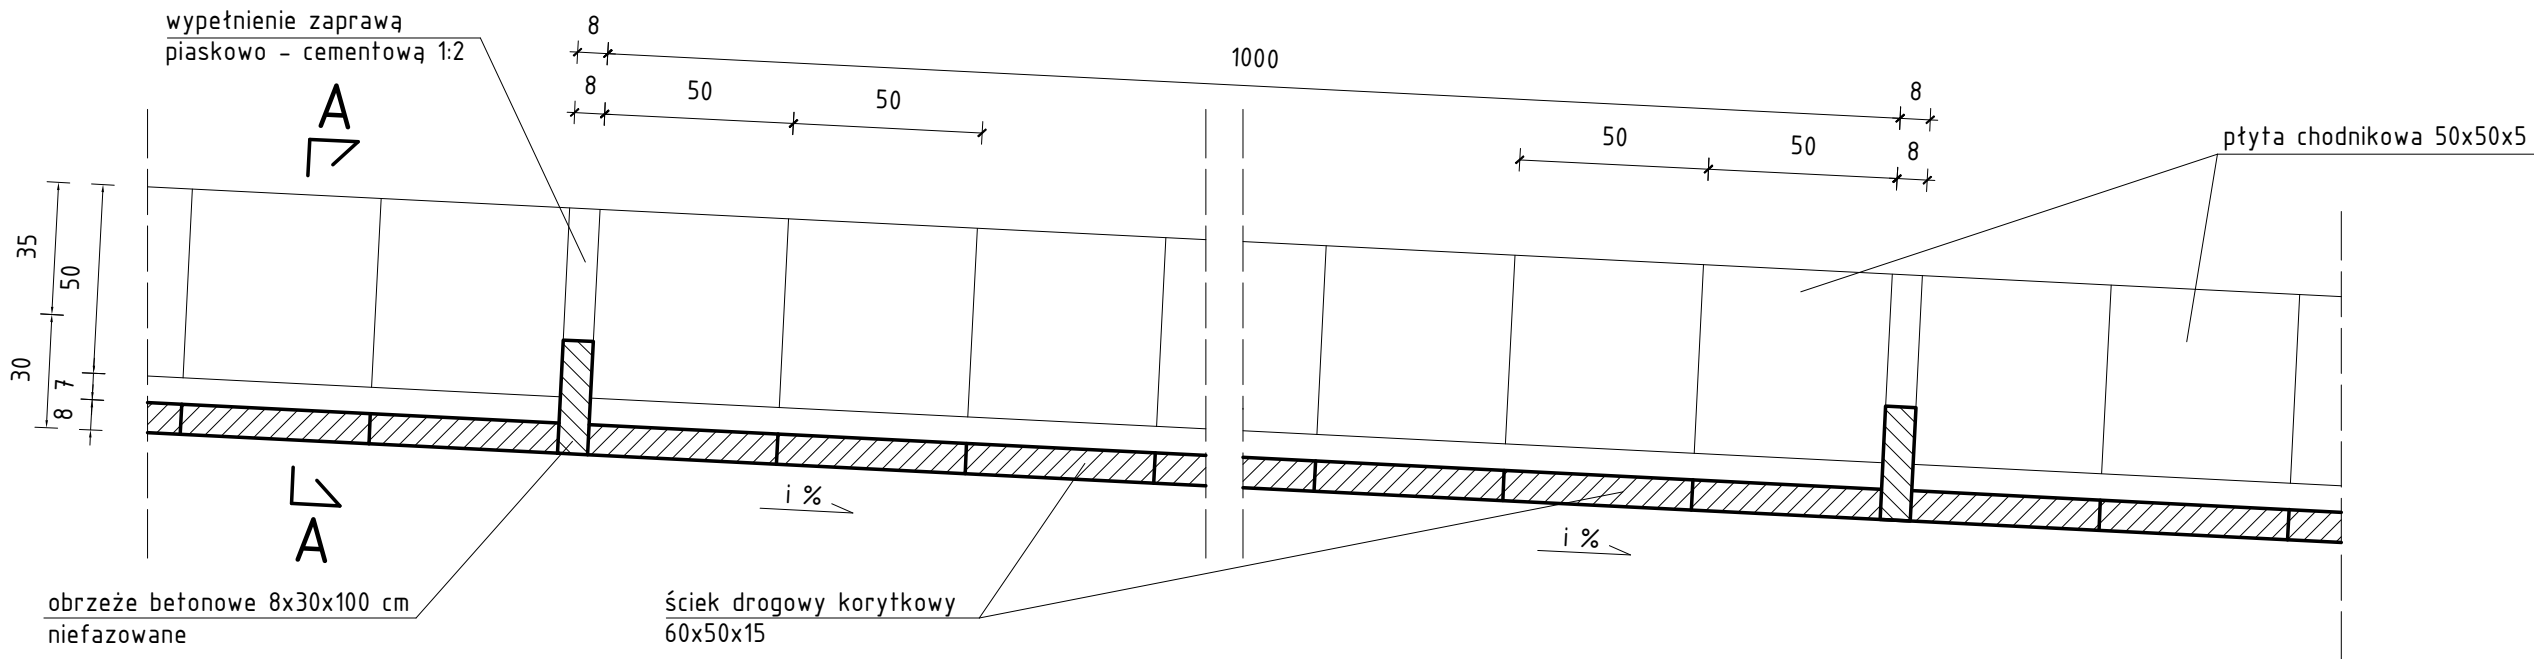

INWESTOR		
ZARZĄD POWIATU W KRASNYMSTAWIE		
ul. Sobieskiego 3 22-300 KRASNYSTAW		
JEDNOSTKA PROJEKTOWA		
 DROGA DEVELOPMENT Sp. z o.o.		
20-092 Lublin, ul. Obywatelska 11		
tel. kom. 607-436-336		
Regon 366461520 NIP 918-216-65-66		
KRS 0000661588		
ZADANIE		
ROZBUDOWA DROGI POWIATOWEJ NR 2272L		
LUBLIN (UL. GŁUSKA) – GŁUSK – SKRZYNICE – CHMIEL –		
KRZCZONÓW – SOBIESKA WOLA – DR. WOJ. 837		
OD KM 33+221 DO KM 37+450,40		
LOKALIZACJA		
wykaz działek wg opisu; obręb ewid. 0022 Tokarówka, 0029 Żółkiewka;		
jedn. ewid. 060611_2 Żółkiewka; powiat krasnostawski		
TYTUŁ RYSUNKU		
SPÓB WYKONANIA PRZEGRODY		
W ROWIE UMCNIONYM		
ZESPÓŁ PROJEKTOWY		
FUNKCJA	IMIĘ I NAZWISKO	PODPIS
Projektant	mgr inż. Jerzy Góralski	
branza: drogowa	upr. LUB/0042/P000/05	
Asyst. Projektanta	mgr inż. Paweł Góralski	
branza: drogowa		
Sprawdzający	inż. Karol Barcal	
branza: drogowa	upr. LUB/0209/P000/05	
NR ZLECENIA	BRANŻA	STADIUM
-	drogowa	PW
DATA	SKALA	NR RYS.
06.2018	1:20	6.1