


Przekrój normalny A-A

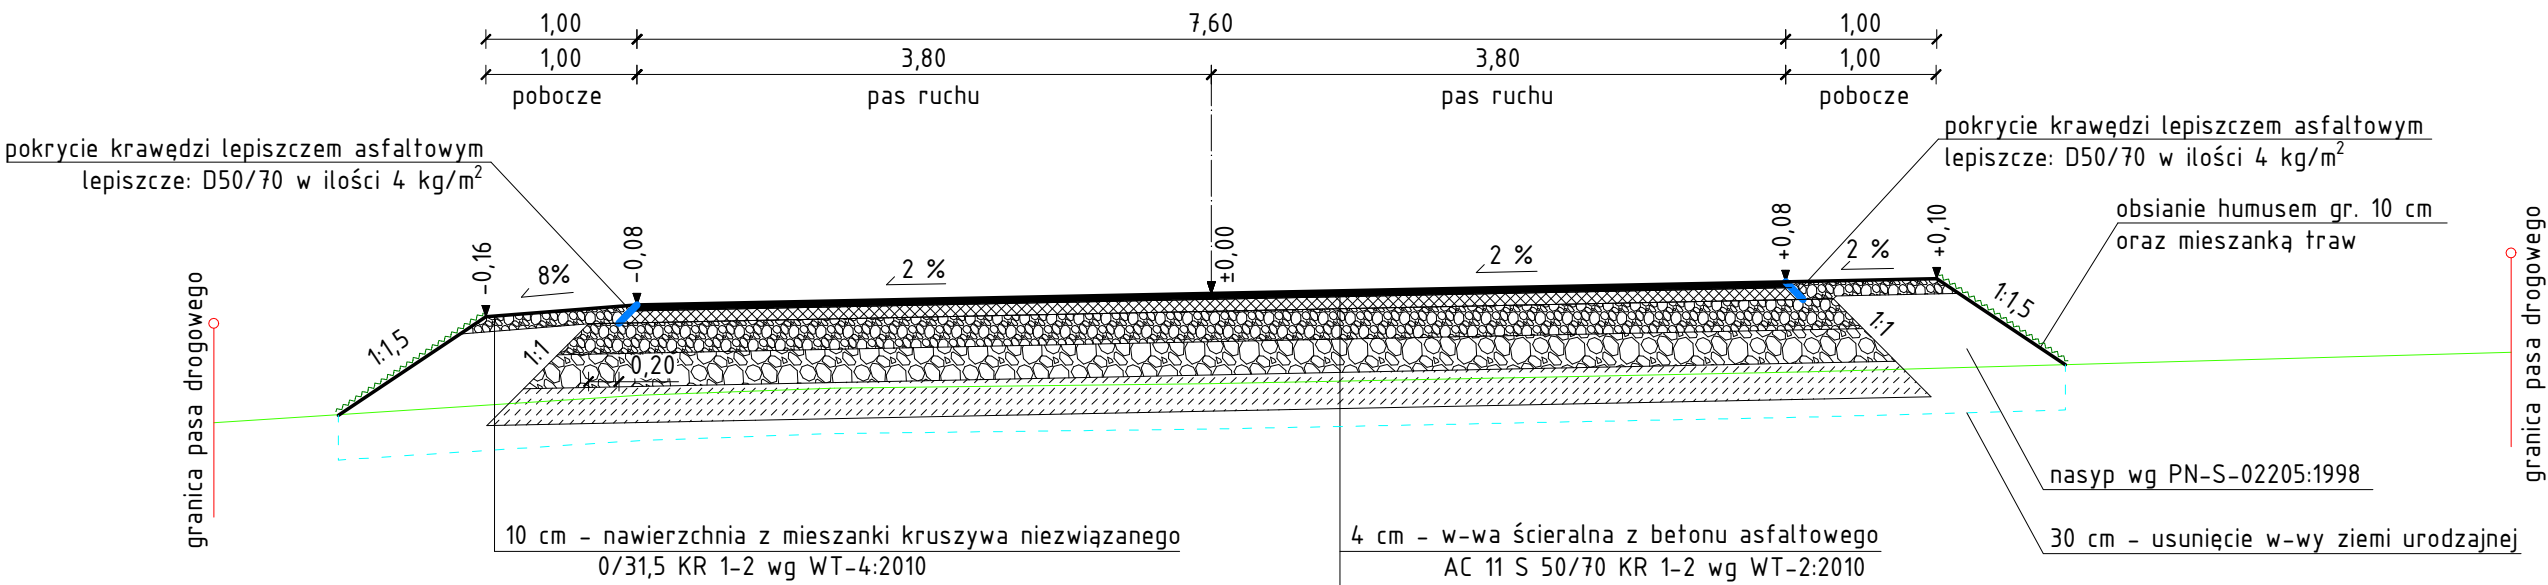

skropienie emulsja asfaltowa szybko rozpadowa C 60 B 3 ZM
dozowanie emulsji 0,4 kg/m² asfalt pozostały 0,24 kg/m²

8 cm - w-wa wiążąca z betonu asfaltowego
AC 16 W 50/70 KR 1-2 wg WT-2:2010

skropienie emulsja asfaltowa wolno rozpadowa C 60 B 10 ZM/R
dozowanie emulsji 0,7 kg/m² asfalt pozostały 0,42 kg/m²

moduł odkształcenia wtórnego E₂ ≥ 130 MPa

20 cm - podbudowa zasadnicza z mieszanki kruszywa
niezwiązanego 0/31,5 KR 1-2 wg WT-4:2010

moduł odkształcenia wtórnego E₂ ≥ 80 MPa

22 cm - warstwa mrozochronna z mieszanki kruszywa
niezwiązanego 0/63 KR 1-2 wg WT-4:2010

24 cm - warstwa ulepszonego podłoża z mieszanki kruszywa
związanego cementem C_{3/4} CBGM 0/8 wg WT-5:2010

podłoże gruntowe G4 (moduł odkształcenia wtórnego E₂ ≥ 25 MPa)
lub nasyp wg PN-S-02205:1998

INWESTOR
ZARZĄD POWIATU W KRASNYMSTAWIE
ul. Sobieskiego 3 22-300 KRASNYSTAW

JEDNOSTKA PROJEKTOWA

DROGA DEVELOPMENT Sp. z o.o.
20-092 Lublin, ul. Obywatelska 11
tel. kom. 607-436-336
Regon 366461520 NIP 918-216-65-66
KRS 0000661588

ZADANIE
PRZEBUDOWA SKRZYŻOWANIA DROGI POWIATOWEJ
NR 2272L Z DROGĄ WOJEWÓDZKĄ NR 837
W MSC. ŻÓŁKIEWKA

LOKALIZACJA
działka nr ewid. 1325; obręb ewidencyjny 0029 Żółkiewka;
jedn. ewid. 060611_2 Żółkiewka

TYTUŁ RYSUNKU
PRZEKRÓJ NORMALNY A-A

ZESPÓŁ PROJEKTOWY		
FUNKCJA	IMIĘ I NAZWISKO	PODPIS
Opracował	mgr inż. Paweł Góralski	
NR ZLECENIA	BRANŻA	STADIUM
-	drogowa	MDZR
DATA	SKALA	NR RYS.
03.2018	1:50	4