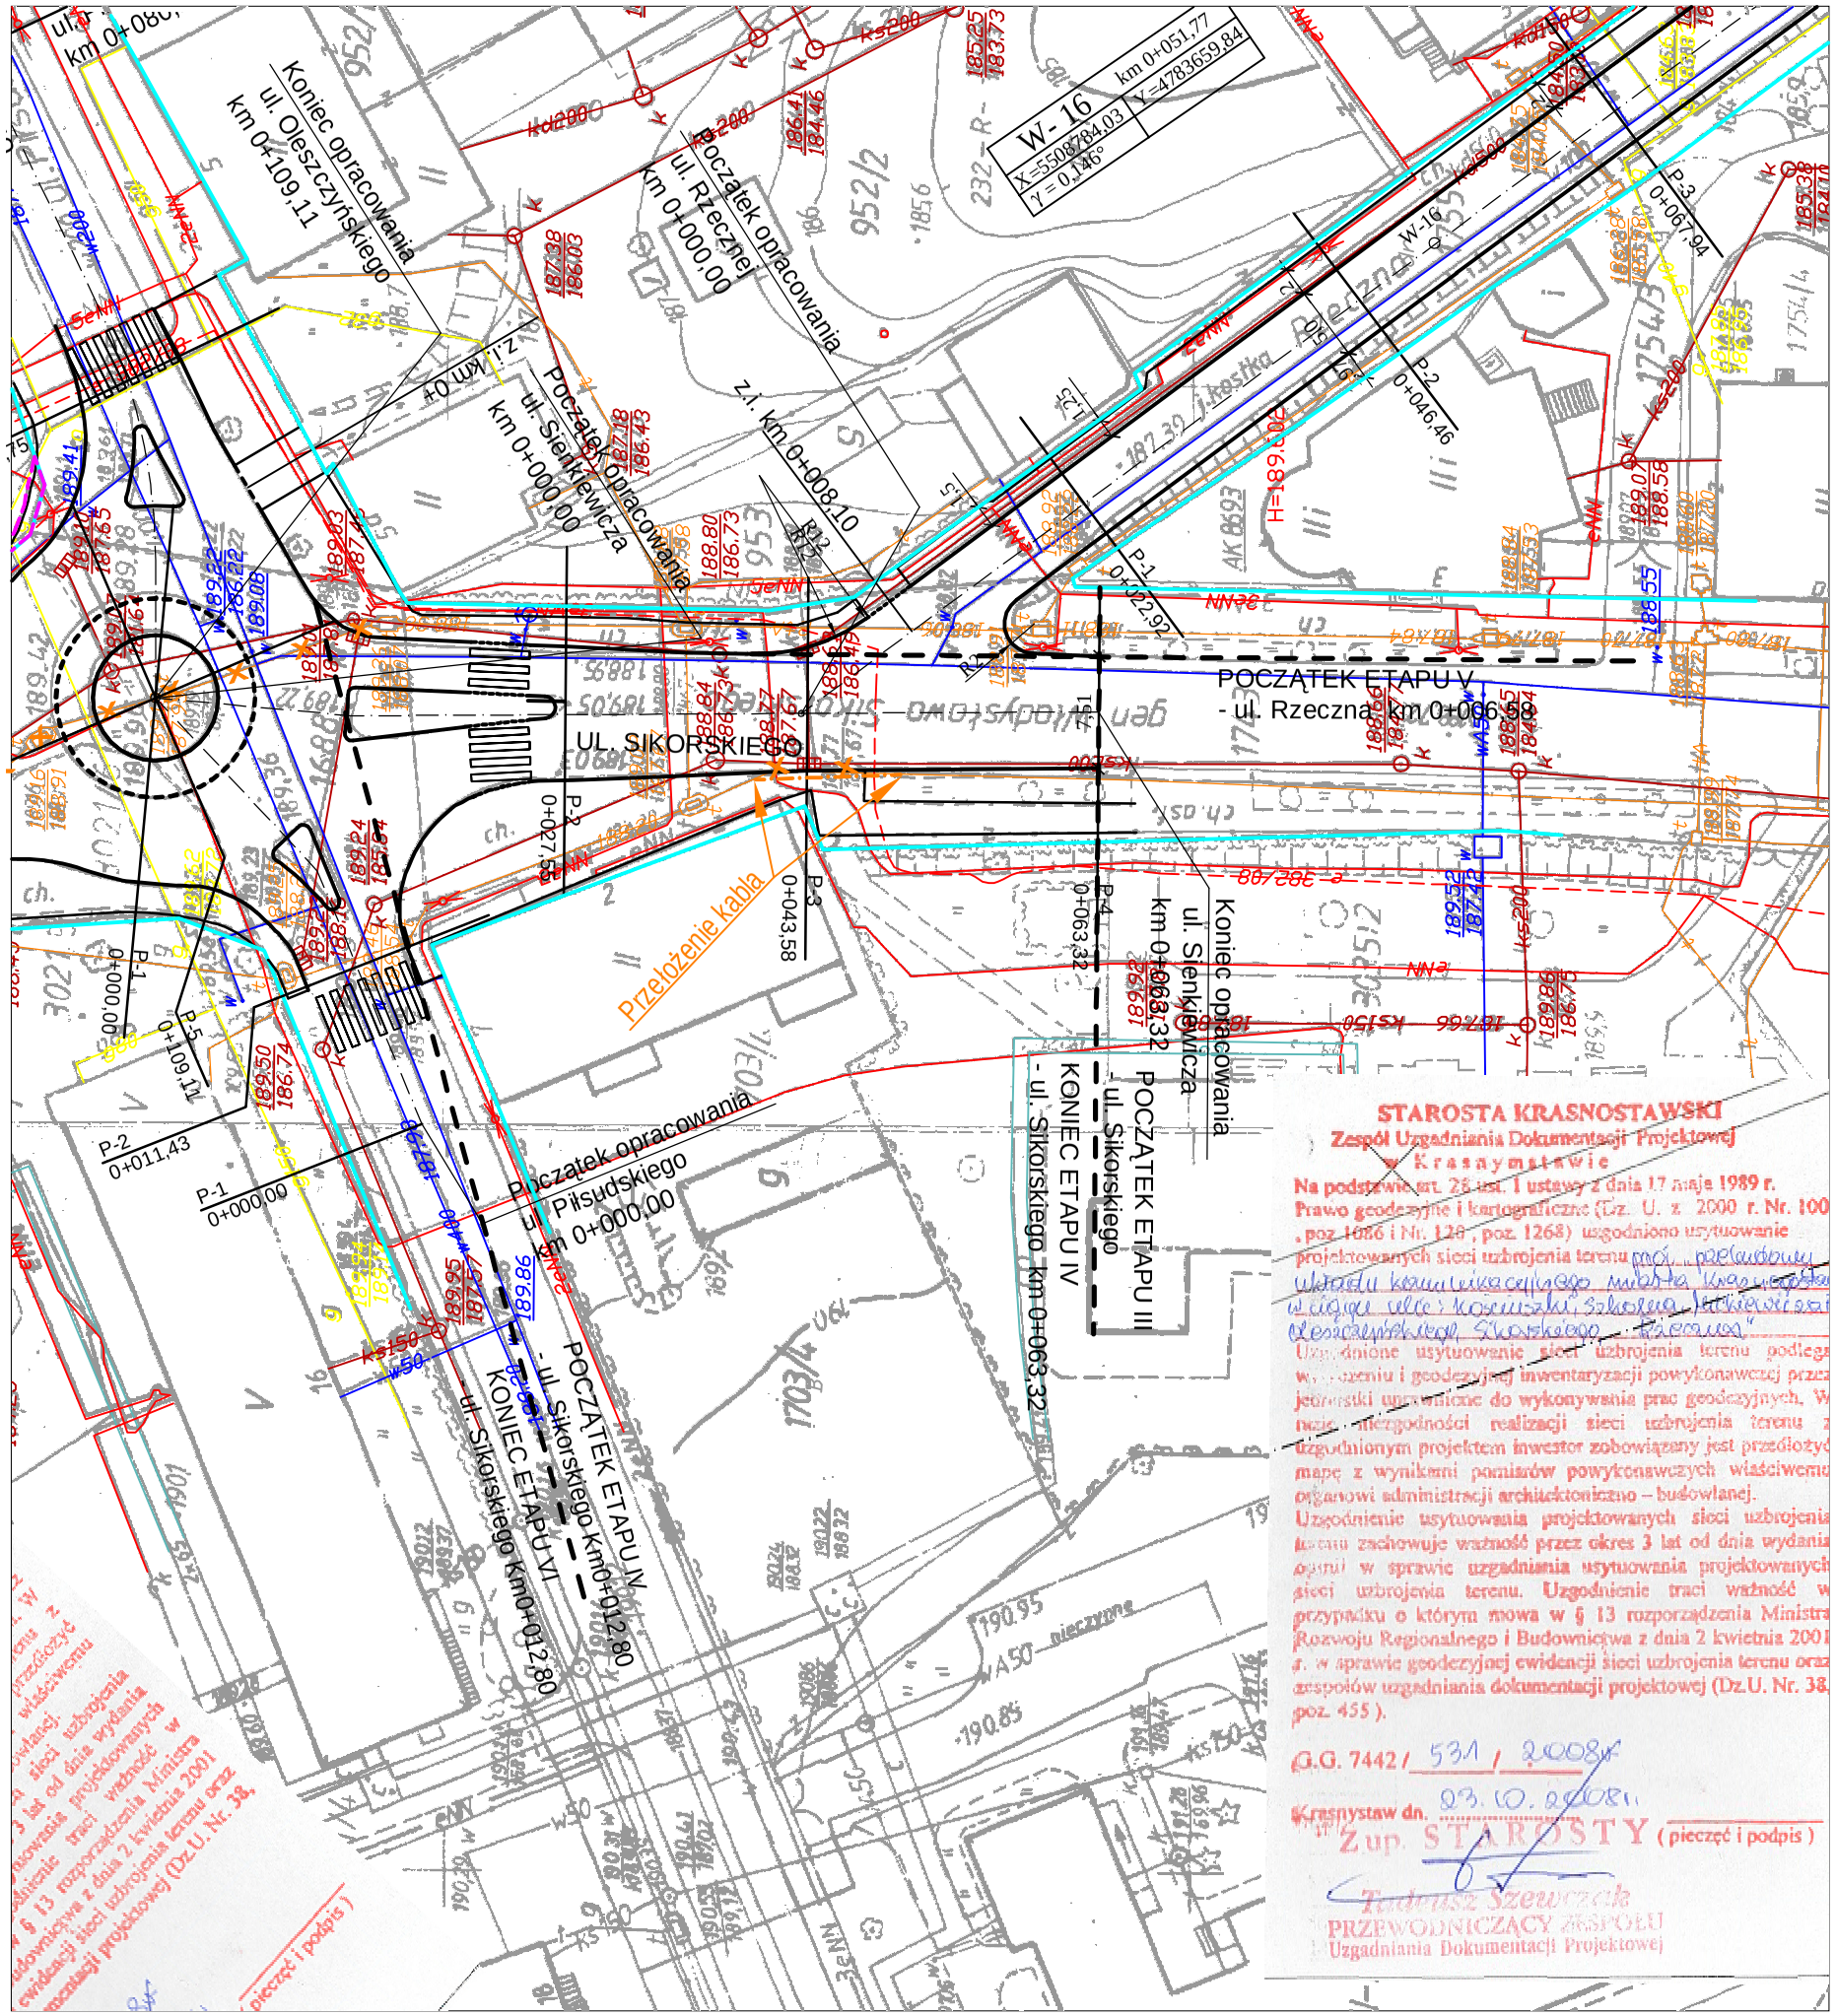

OZNACZENIA:

- projektowane przełożenie kabla ziemnego
- istniejąca kanalizacja kablowa
- istniejąca kanalizacja kablowa nieczynna
- istniejący telefoniczny kabel ziemny

STAROSTA KRASNOSTAWSKI
Zespół Uzgadniania Dokumentacji Projektowej
Krasnymstawie

Na podstawie art. 28 ust. 1 ustawy z dnia 17 maja 1989 r. Prawo geodezyjne i kartograficzne (Dz. U. z 2000 r. Nr. 100, poz. 1086 i Nr. 128, poz. 1268) uzgodniono usytuowanie projektowanych sieci uzbrojenia terenu [illegible]

Uzgodnione usytuowanie sieci uzbrojenia terenu podlega [illegible] i geodezyjnej inwentaryzacji powykonawczej przez jednostki uprawnione do wykonywania prac geodezyjnych. W razie niezgodności realizacji sieci uzbrojenia terenu z uzgodnionym projektem inwestor zobowiązany jest przedłożyć mapę z wynikami pomiarów powykonawczych właściwemu organowi administracji architektoniczno – budowlanej.

Uzgodnienie usytuowania projektowanych sieci uzbrojenia terenu zachowuje ważność przez okres 3 lat od dnia wydania opinii w sprawie uzgadniania usytuowania projektowanych sieci uzbrojenia terenu. Uzgodnienie traci ważność w przypadku o którym mowa w § 13 rozporządzenia Ministra Rozwoju Regionalnego i Budownictwa z dnia 2 kwietnia 2001 r. w sprawie geodezyjnej ewidencji sieci uzbrojenia terenu oraz zespołów uzgadniania dokumentacji projektowej (Dz.U. Nr. 38, poz. 455).

G.G. 7442 / 531 / 2008

Krasnystaw dn. 03.10.2008 r.

Z-up. STAROSTY (pieczęć i podpis)

Tadeusz Szewczak
PRZEWODNICZĄCY ZESPOŁU
Uzgadniania Dokumentacji Projektowej

OŚRODEK USŁUG TECHNICZNO - EKONOM. SITK RP
Oddział w Lublinie

INWESTOR: Zarz¹d Dróg Powiatowych w Krasnymstawie

TEMAT: Projekt budowlano - wykonawczy na przebudow ę układu komunikacyjnego miasta Krasnegostawu w ci¹gu ulic: Koœciuszki, Szkolna, Mickiewicza - PCK, Oleszczyñskiego, Sikorskiego, Rzeczna. ETAP IV - odcinek od km 0+012,80 do km 0+063,32 ul. Sikorskiego.
- BRANŻA TELETECHNICZNA -

Projekt zagospodarowania terenu na przebudow ę sieci telefonicznej przy ul. Sikorskiego w Krasnymstawie - ETAP IV.

Funkcja	Imię i Nazwisko	Podpis	Numer uprawnień	Nr. Rej 26/08
Projektant	Janusz Bat		upr. 0104/96/U	SKALA 1:500
Weryfikator	inż. Edward Woźniak		upr. 0704/97/U	DATA 10.2008
Dyrektor OUTE SITK	mgr inż. Jerzy Ekiert			RYS. 8

PDF stworzony przez wersję demonstracyjną pdfFactory Pro www.pdffactory.pl/