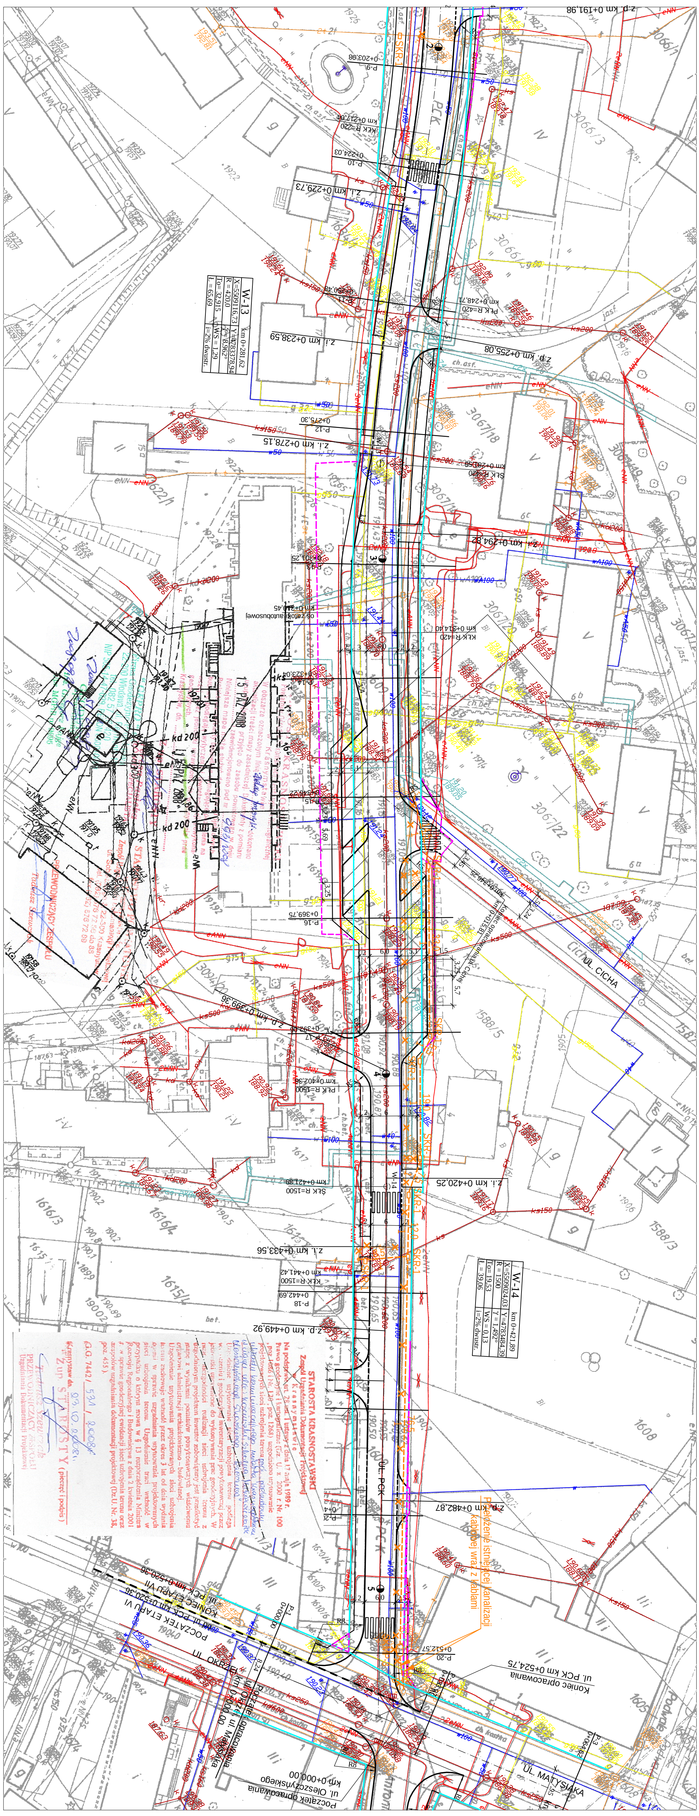

				OŚRODEK USŁUG TECHNICZNO - EKONOM. SITK RP
				Oddział w Lublinie
				INWESTOR: Zarząd Dróg Powiatowych w Krasnymstawie
				TEMAT: Projekt budowlany - wykonawczy na przebudowę ę układu komunikacyjnego miasta Krasnegostawu w ci ciu ulic. Kościuszki, Piłsudskiego, Ostrożynskiego, Matysiaka, Cichej, Mickiewicza oraz Kolejowej - ETAP VII. odcinek od km 0+604.53 ul. Mickiewicza do km 0+520.06 ul. PCK. - BRANŻA TELETECHNICZNA.
				Projekt zagospodarowania terenu na przebudow ę i zabezpieczenie sieci telekonicznej przy ul. PCK w Krasnymstawie - ETAP VII.
Funkcja	Imię i Nazwisko	Podpis	Numer uprawnień	Nr. Rys. 26/20
Projektant	Janusz Bal		upr. 0100/08/U	SKALA 1:500
Weryfikator	inż. Edward Wozniak		upr. 0705/407/U	DATA 12/2020
Opracował: OUTE SITK	mgr inż. Jerzy Ekiert			Nr. A 1

PDF stworzony przez wersję demonstracyjną pdfFactory Pro www.pdffactory.pl/