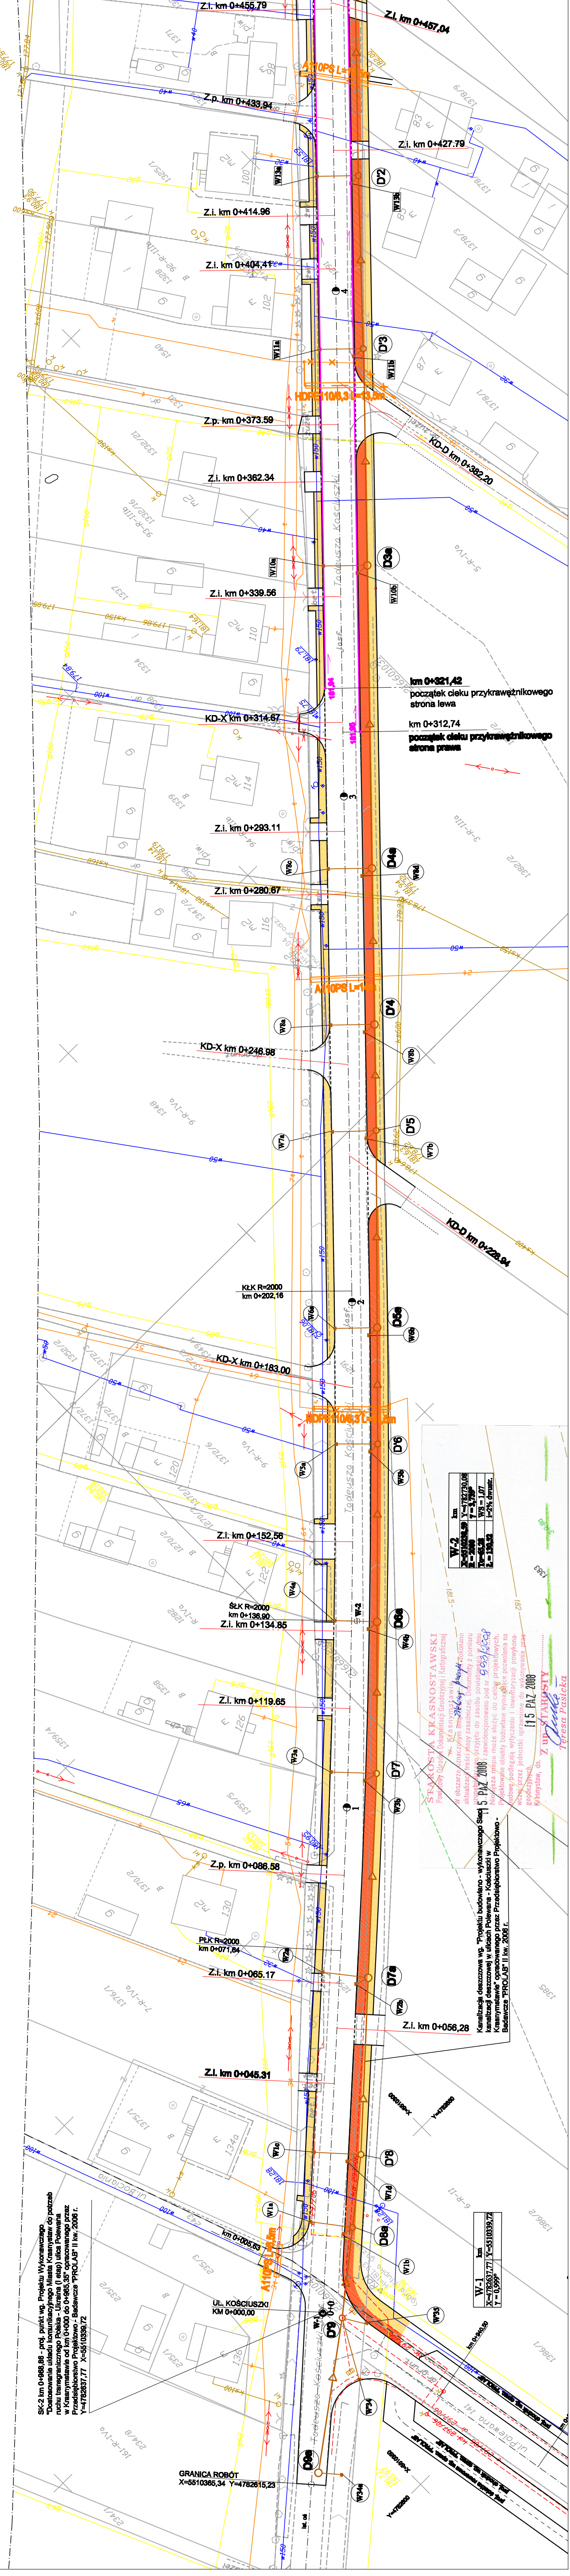
Z.l. km 0+455,79
Z.l. km 0+457,04
A110PS L=
Z.p. km 0+433,94
Z.l. km 0+427,79
D'2
Z.l. km 0+414,96
Z.l. km 0+404,41
4
D'3
HDPE 110/6,3
Z.p. km 0+373,59
KD-O km 0+382,20
Z.l. km 0+362,34
Z.l. km 0+339,56
D3a
km 0+321,42
początek cieku przykrawężnikowego
strona lewa
KD-X km 0+314,67
km 0+312,74
początek cieku przykrawężnikowego
strona prawa
3
Z.l. km 0+293,11
D4a
Z.l. km 0+280,67
A110PS L=
D'4
KD-X km 0+246,98
D'5
KD-O km 0+228,94
KłLK R=2000
km 0+202,16
2
D5a
KD-X km 0+183,00
HDPE 110/6,3
D'6
Tadeusza Kościuszki
Z.l. km 0+152,56
SłK R=2000
km 0+136,90
Z.l. km 0+134,85
D6a
Z.l. km 0+119,65
D'7
1
Z.p. km 0+086,58
PłK R=2000
km 0+071,84
Z.l. km 0+065,17
D7a
Z.l. km 0+056,28
Z.l. km 0+045,31
D'8
D8a
km 0+005,83
A110PS L=
UL. KOŚCIUSZKI
KM 0+000,00
D'9
D9a
GRANICA ROBÓT
X=5510365,34 Y=4782615,23
X=5510000
Y=4782650
km 0+940,50
Ocicania

W-2	km
X=5510238,59	Y=4782730,08
R=2000	γ=3,759°
To=65,28	WS=1,07
L=130,52	i=2% dwustr.

W-1	km
X=4782637,77	Y=5510339,72
γ=0,999°	

SK-2 km 0+968,86 - proj. punkt wg. Projektu Wykonawczego "Dostosowanie układu komunikacyjnego Miasta Krasnystaw do potrzeb ruchu transgranicznego Polska - Ukraina (I etap) ulica Polewana w Krasnymstawie od km 0+000 do 0+965,35" opracowanego przez Przedsiębiorstwo Projektowo - Badawcze "PROLAB" II kw. 2006 r.
Y=4782637,77 X=5510339,72

Kanalizacja deszczowa wg. "Projektu budowlano - wykonawczego Sieci kanalizacji deszczowej w ulicach Polewana - Kościuszki w Krasnymstawie" opracowanego przez Przedsiębiorstwo Projektowo - Badawcze "PROLAB" II kw. 2006 r.

STAROSTA KRASNOSTAWSKI
Powiatowy Ośrodek Dokumentacji Geodezyjnej i Kartograficznej w Krasnymstawie
W obszarze oznaczonym linią zieloną przeryw. dokonano aktualizacji treści mapy zasadniczej. Dokumenty z pomiaru uzupełniającego przyjęto do zasobu powiatowego w dniu 15 PAŹ 2008 i zaewidencjonowano pod nr 663/2008
Niniejsza mapa może służyć do celów projektowych.
Projektowane obiekty budowlane wymagające pozwolenia na budowę podlegają wytyczeniu i inwentaryzacji powykonawczej przez jednostki uprawnione do wykonywania prac geodezyjnych.
Krasnystaw, dn. 15 PAŹ 2008
Z up. STAROSTY
Teresa Pasicka


ARKUSZ I
ARKUSZ II
D1a
D'1
D24a
D24
D25
D23
D22a
D22
D21
D20
D19
D18
D17
D16
W14b
W15b
W-3
Z.p. km 0+560,64
Z.l. km 0+492,10
PKP km 0+473,93
KD-L km 0+512,31
Z.l. km 0+514,53
KD-X km 0+508,58
Z.l. km 0+564,41
Z.l. km 0+545,18
Z.l. km 0+617,57
KD-X km 0+692,81
Z.l. km 0+652,97
Z.l. km 0+673,12
KD-X km 0+705,33
Z.l. km 0+724,63
Z.l. km 0+728,64
km 0+736,32 koniec proj. ciągu przykrawężnikowego
KD-D km 0+751,70
km 0+762,28
W-3 | km
X=5509967,58 | Y=4783012,00
R = 220,0 | γ = 17,554°
Lp=40,0 | τ = 5,2087°
Xo=39,97 | Yo=1,21
To=54,01 | WS = 2,91
L = 27,40 | i=3,0%
Xs=19,99 | H=0,303
a=93,808 | p=0,0

STAROSTA KRASNOSTAWSKI
Powiatowy Ośrodek Dokumentacji Geodezyjnej i Kartograficznej
w Krasnymstawie
W obszarze oznaczonym linią ...... dokonano aktualizacji treści mapy zasadniczej. Dokumenty z pomiaru uzupełniającego przyjęto do zasobu powiatowego w dniu ...... zaewidencjonowano pod ......
Niniejsza mapa może służyć do celów projektowych.
Projektowane obiekty budowlane wymagające pozwolenia na budowę podlegają wytyczeniu i inwentaryzacji powykonawczej przez jednostki uprawnione do wykonywania prac geodezyjnych.
Krasnystaw, dn. ......
15 PAŹ 2008
15 PAŹ 2008
993/2001
Z up. STAROSTY
Teresa Pasicka
GŁÓWNY SPECJALISTA

STAROSTWO POWIATOWE w Krasnymstawie
Zespół Uzgadniania Dokumentacji Projektowej
ul. Sobieskiego 3, 22-300 Krasnystaw
tel. (082) 576 ... do 85
fax (082) 576 72 89

LEGENDA:

	- kanał deszczowy projektowany
kd	- kanał deszczowy istniejący
kd	- kanał deszczowy do likwidacji
	- kanał sanitarny projektowany
ks	- kanał sanitarny istniejący
ks	- kanał sanitarny do likwidacji
	- sieć wodociągowa projektowana
w 100	- sieć wodociągowa istniejąca
w 100	- sieć wodociągowa do likwidacji
D5	- studzienki proj. na kanale deszczowym
D'5	- studzienki proj. na kanale deszczowym wg. "PROLAB"
S5	- studzienki proj. na kanale sanitarnym
W5	- wpusty deszczowe projektowane
W12	- wpusty deszczowe projektowane typu ACO
	- wpusty deszczowe do likwidacji
5	- węzły sieci wodociągowej projektowanej
H1	- hydranty przeciwpożarowe projektowane
	- liczba kabli -2
	- oprawa sodowa na słupie stalowym
SK4x63/120	- słupek kablowy dla linii kablowej 120mm^2
ZL-1a	- złącze pomiarowe naścienne
	- projektowana rura osłonowa na kablu
1/OZ	- oprawa istniejąca na słupie betonowym
318/K10	- słup krańcowy wirowany
	- sieć gazowa projektowana
g20	- sieć gazowa istniejąca
g20	- sieć gazowa do likwidacji

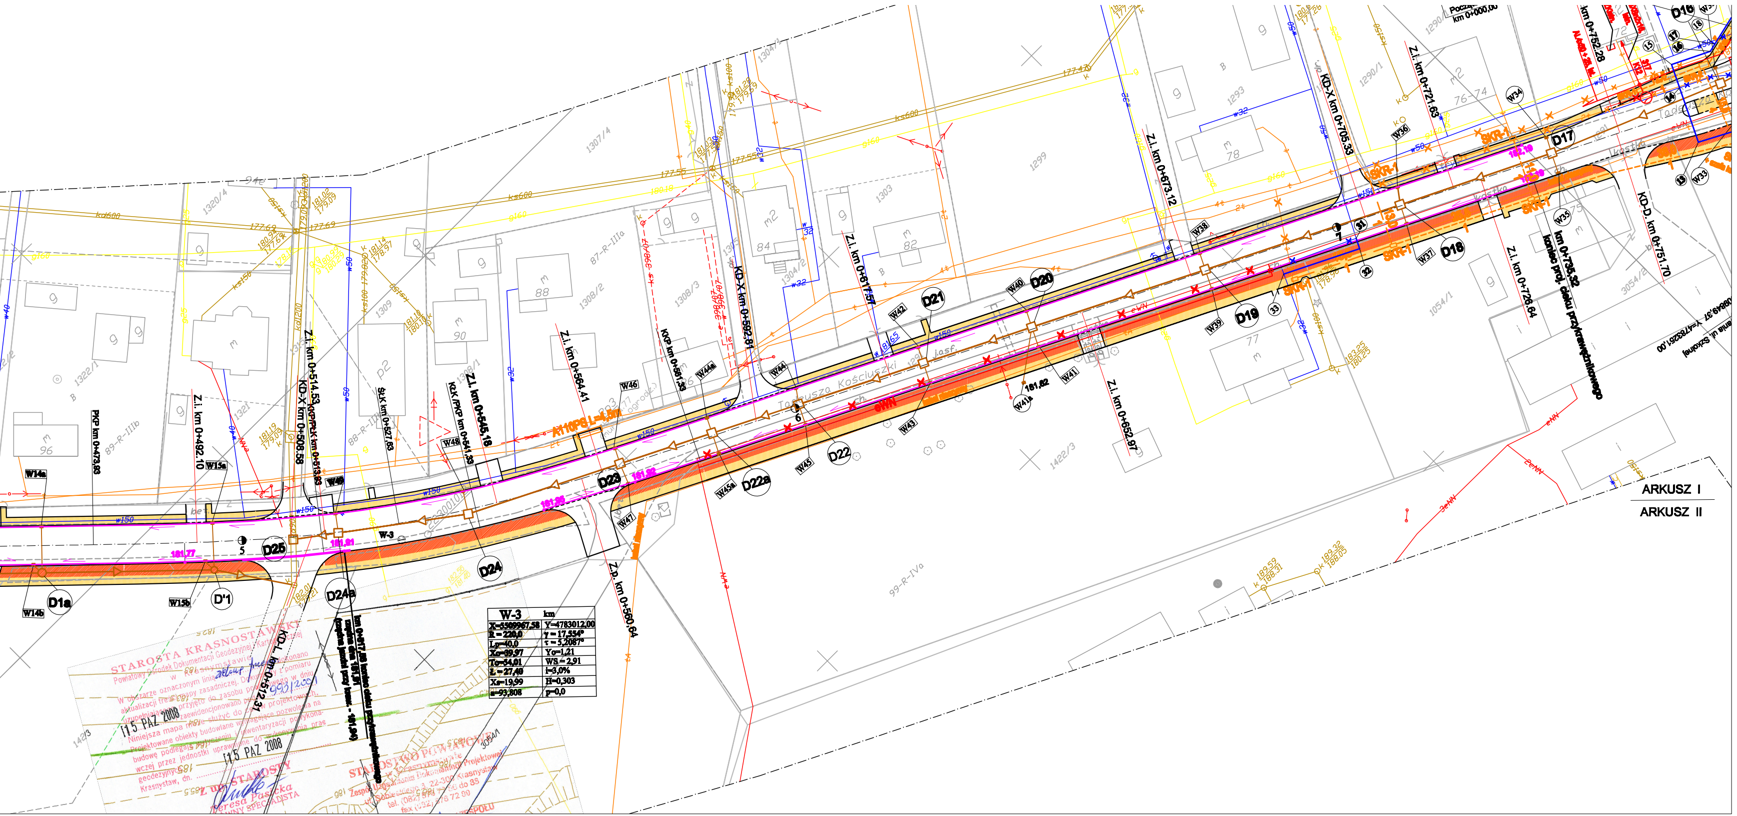projektowana kanalizacja telefoniczna
istniejąca kanalizacja telefoniczna
istniejąca kanalizacja telefoniczna do demontażu
projektowany kabel telefoniczny ziemny
istniejący kabel telefoniczny ziemny
istniejący kabel telefoniczny ziemny do demontażu
projektowana rura osłonowa
projektowana szafa kablowa

OŚRODEK USŁUG TECHNICZNO - EKONOM. SITK RP
Oddział w Lublinie

INWESTOR: Zarząd Dróg Powiatowych w Krasnymstawie

TEMAT:
Projekt budowlano - wykonawczy na przebudowę układu komunikacyjnego miasta Krasnegostawu w ciągu ulic: Kościuszki, Szkolna, Mickiewicza - PCK, Oleszczyńskiego, Sikorskiego, Rzeczna

PLANSZA ZBIORCZA UZBROJENIA

Branża:	Imię i Nazwisko	Podpis	Numer uprawnień	Nr. Rej 26/08
Drogowa	mgr inż. Jerzy Góźdź		upr. WZDP.11b-2001/upr.143/69	SKALA 1:500
Sanitarna	mgr inż. Franciszek Kowal		upr. 1395/Lb/81	DATA 10.2008
Sanitarna	Jan Błoński		upr. 1304/Lb/91	
Teletechniczna	Janusz Bat		upr. 0104/96/U	RYS. 2.1
Elektryczna	inż. Czesław Witek		upr. 2512/Lb/74	
Dyrektor OUTE SITK	mgr inż. Jerzy Ekiert		upr. 695/Lb/88	

Asystent
Asystent
Weryfikator
Dyrektor OUTE SITK