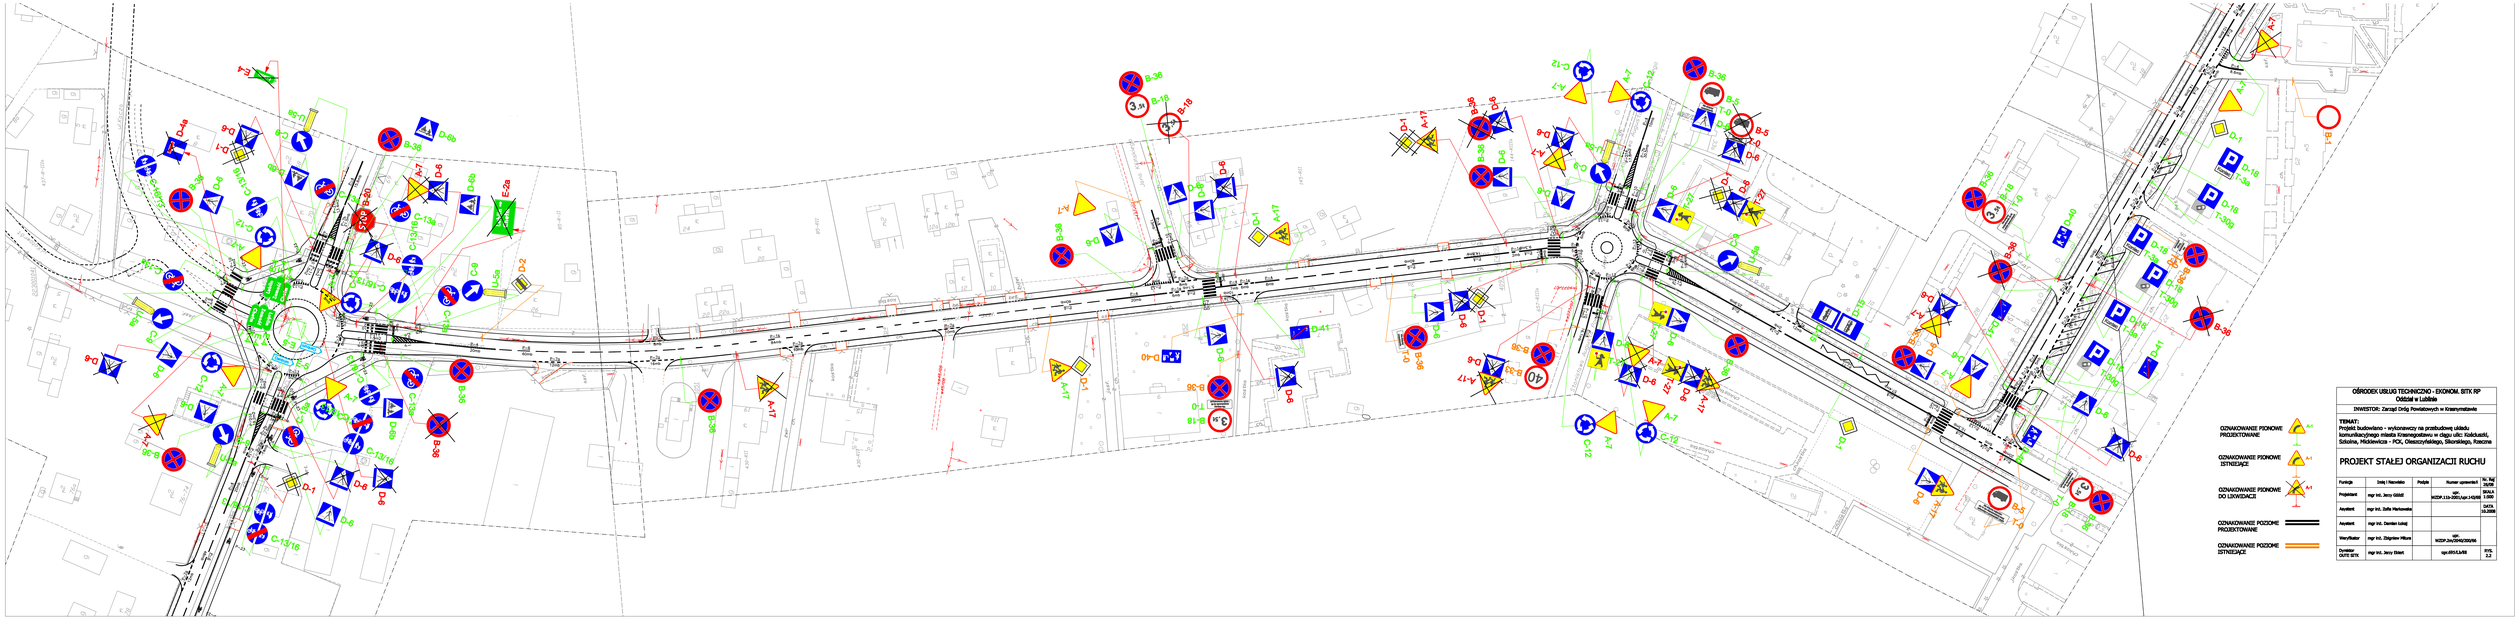

OŚRODEK USŁUG TECHNICZNO - EKONOM. SITK RP
Oddział w Lublinie

INWESTOR: Zarząd Dróg Powiatowych w Krasnymstawie

TEMAT:
Projekt budowlano - wykonawczy na przebudowę układu komunikacyjnego miasta Krasnegostawu w ciągu ulic: Kołłątaja, Sokolna, Mickiewicza - PCK, Oleszczyńskiego, Sikorskiego, Rzeczna

PROJEKT STAŁEJ ORGANIZACJI RUCHU

Funkcja	Imię i Nazwisko	Podpis	Numer uprawnień	Nr. Rej. 20/09
Projektant	mgr inż. Jerzy Gdziel		upr. WZDP.110-2001/Lup.1-10/98	SKALA 1:500
Asystent	mgr inż. Zofia Markowska			DATA 10.2008
Asystent	mgr inż. Damian Łukaj			
Weryfikator	mgr inż. Zbigniew Mikura		upr. WZDP.2m/2010/2009/98	
Dyrektor OUTS SITK	mgr inż. Jerzy Gdziel		upr.0015.LA/98	RYS. 2.2