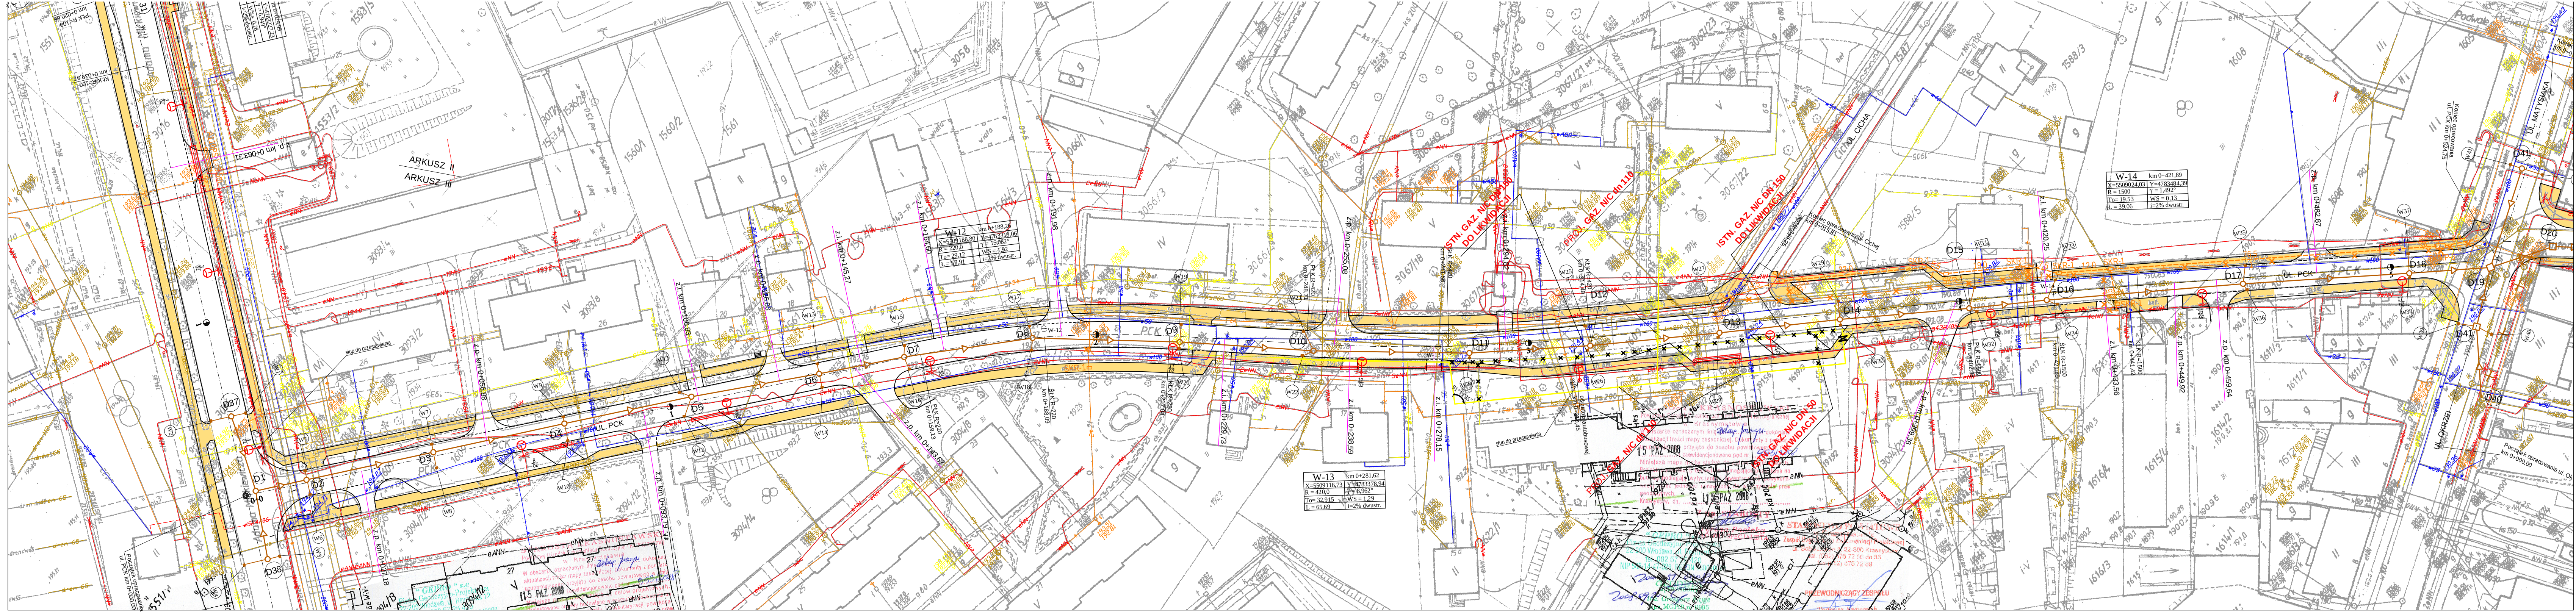

LEGENDA:

- liczba kabli -2
- oprawa sodowa na słupie stalowym

SK4x63/120 ▭ - słupek kablowy dla linii kablowej 120mm

ZL-1a ▭ - złącze pomiarowe naścienne

- projektowana rura osłonowa na kablu

1/oz - oprawa istniejąca na słupie betonowym

318/K10 - słup krańcowy wirowany

OŚRODEK USŁUG TECHNICZNO - EKONOM. SITK RP
Oddział w Lublinie

INWESTOR: Zarząd Dróg Powiatowych w Krasnymstawie

TEMAT:
Projekt budowlano - wykonawczy na przebudowę układu komunikacyjnego miasta Krasnegostawu w ciągu ulic: Kościuszki, Szkolna, Mickiewicza - PCK, Oleszczyńskiego, Sikorskiego, Rzeczna

Branża: ELEKTRYCZNA

PROJEKT SIECI ELEKTROENERGETYCZNEJ nn I

OŚWIETLENIOWEJ W ULICY SZKOLNEJ, MICKIEWICZA, PCK

	Imię i Nazwisko	Podpis	Numer uprawnień	Nr. Rej 26/08
Projektant	inż. Czesław Witek		upr. 2512/Lb/74	SKALA 1:500
asystent	mgr inż. Arkadiusz Witek			DATA 12.2008
Sprawdzający	mgr inż. Janusz Kaznowski		upr.1773/Lb/92	RYS. 2.2.2
Dyrektor OUTE SITK	mgr inż. Jerzy Ekiert		upr. 695/Lb/88	

PDF stworzony przez wersję demonstracyjną pdfFactory Pro www.pdffactory.pl/