


Schemat połączeń

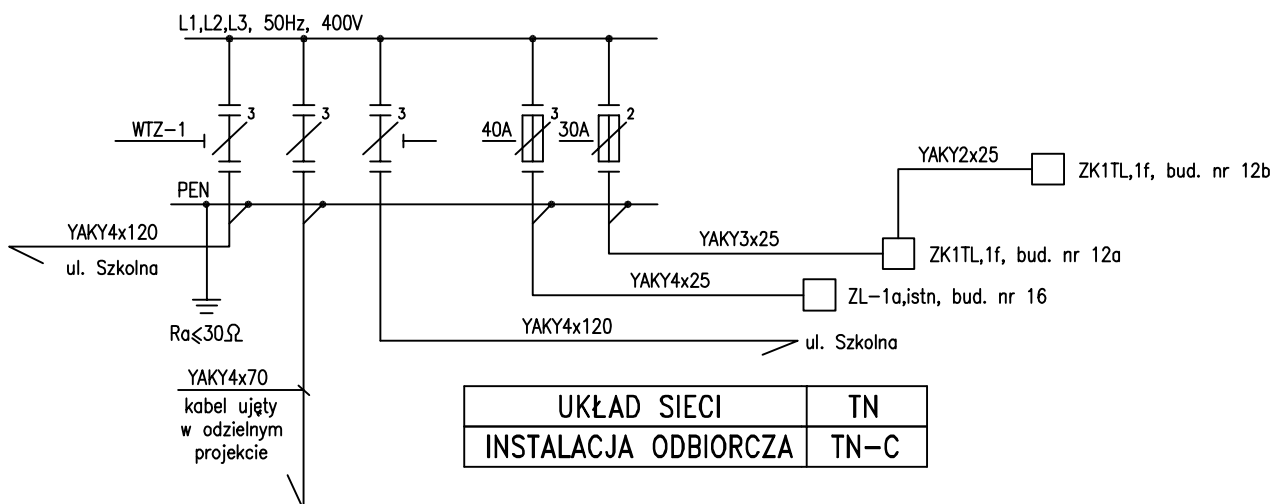

UKŁAD SIECI	TN
INSTALACJA ODBIORCZA	TN-C

OŚRODEK USŁUG TECHNICZNO-EKONOM. SITK RP Oddział w Lublinie				
INWESTOR:		Zarząd Dróg Powiatowych w Krasnymstawie		
TYTUŁ OPRACOWANIA		Projekt budowlano-wykonawczy na przebudowę układu komunikacyjnego miasta Krasnegostawu w ciągu ulic: Kościuszki, Szkolna, Mickiewicza – PCK, Oleszczyńskiego, Sikorskiego, Rzeczna		
TYTUŁ RYSUNKU		Złącze kablowe 1 SKŁ (3xSL00-3x3/100+2xSL00-3x/F)		
Funkcja	Imię i Nazwisko	Podpis	Numer uprawnień	Nr Rej.
Projektant	inż. Czesław Witek		2512/Lb/74	Skala 1:20
Sprawdził	mgr inż. Janusz Kaznowski			Data 05.12.2008
Sprawdził OUTE SITK	mgr inż. Jerzy Ekiert		1773/Lb/92	Rys. 2.5