


SCHEMAT NR 3 - OZNAKOWANIE ROBÓT SZYBKO POSTĘPUJĄCYCH PRZY WYKONYWANIU OZNAKOWANIA POZIOMEGO

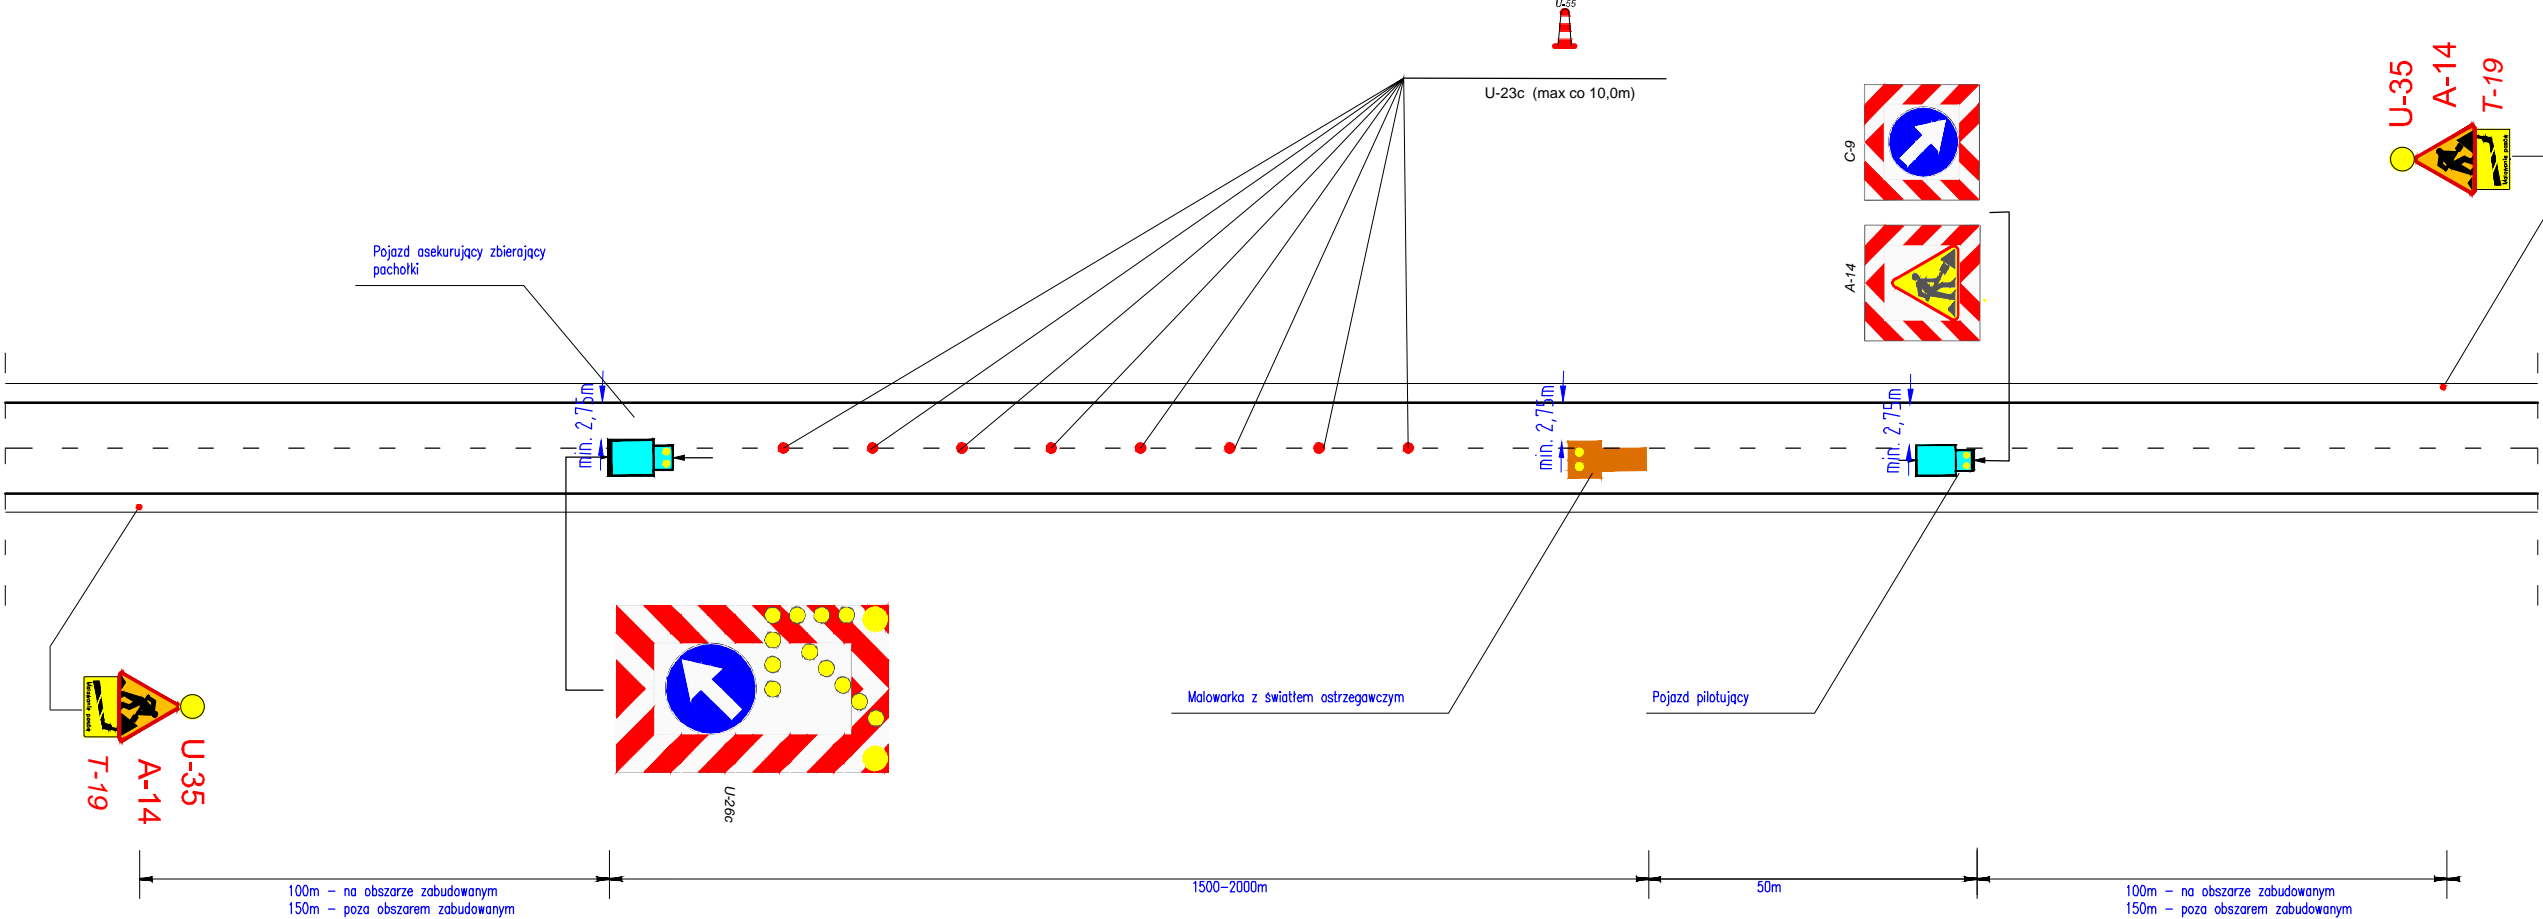

ZAMAWIAJĄCY		JEDNOSTKA PROJEKTOWA		
ZARZĄD DRÓG POWIATOWYCH W KRASNYMSTAWIE 22-300 KRASNYSTAW, UL. BOROWA 6		PAWEŁ SIKORA 21-030 MOTYCZ KONOPNICA 251e		
TYTUŁ OPRACOWANIA: CZASOWA ORGANIZACJA RUCHU DLA PROJEKTU: Przebudowa ul. Kościuszki droga nr 2120L, od skrzyżowania z drogą powiatową nr 3125L Stężycza Nadwieprzańska do skrzyżowania z ul. Polewaną				ZAŁĄCZNIK: 5.
RYSUNEK: SCHEMAT NR 3- OZNAKOWANIA NA CZAS PROWADZENIA ROBÓT PRZY OZNAKOWANIU POZIOMYM				SKALA: -
FUNKCJA	IMIĘ I NAZWISKO	NR UPRAWNIEN	DATA	PODPIS
Projektant	mgr inż. Paweł Sikora	LUB/0020/POOD/08	12.11. 2016r.	