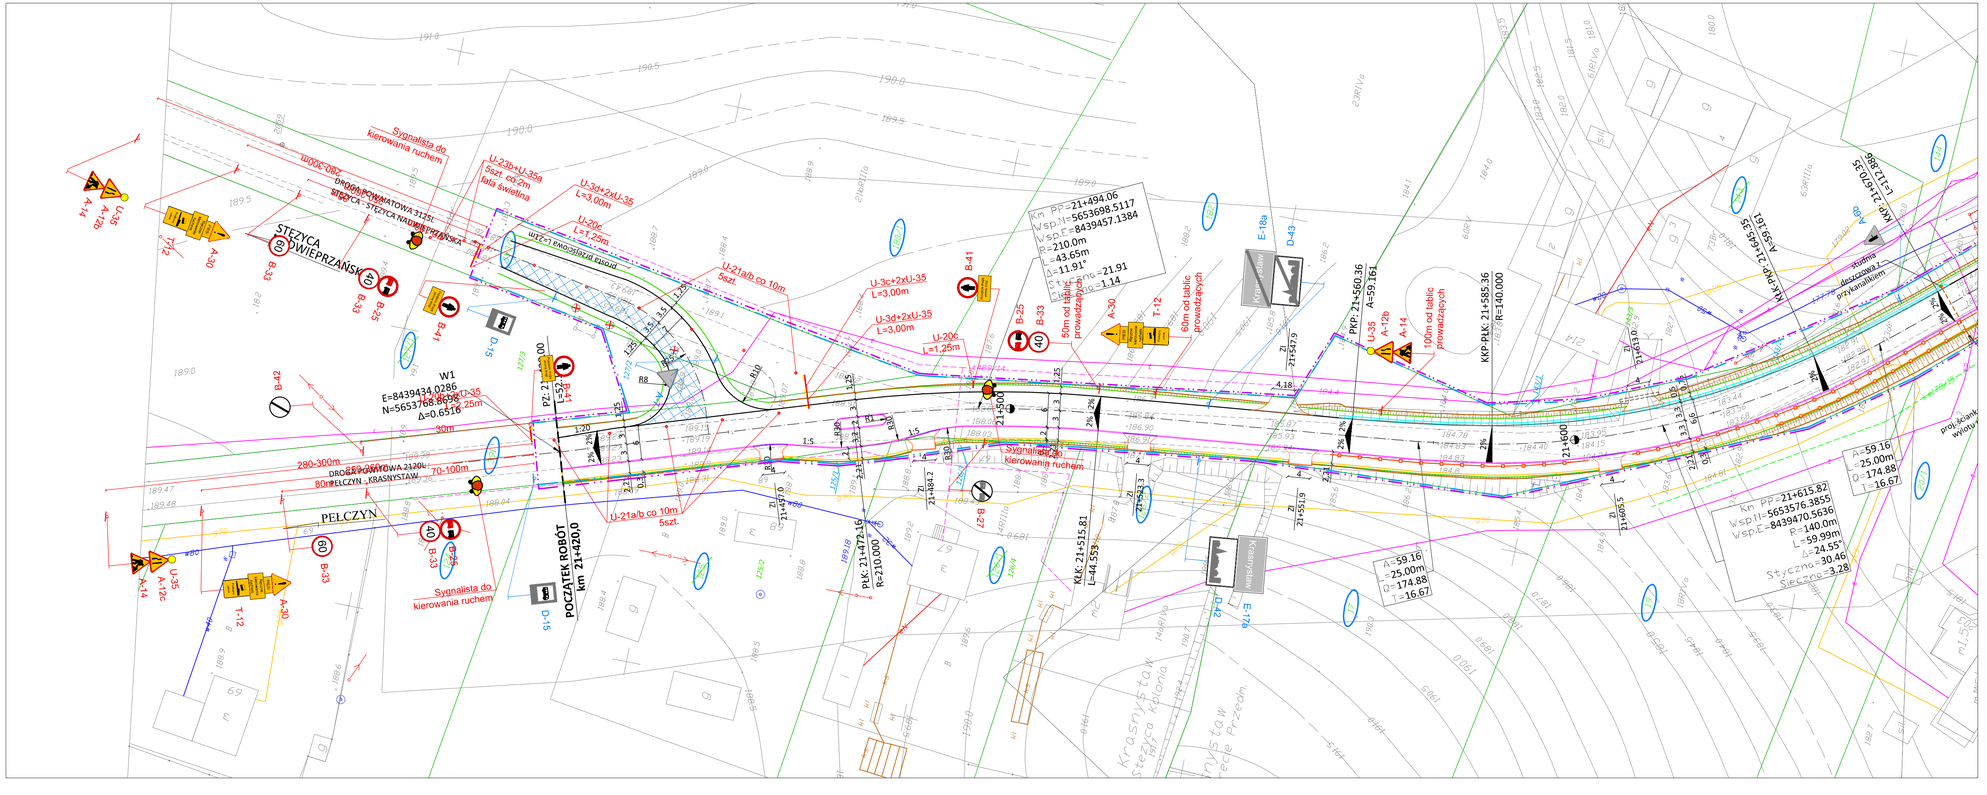

LEGENDA:

- *oś drogi*
- *krawędź jezdni*
- *krawężnik betonowy 15x30 cm*
- *krawężnik betonowy 15x30 cm obniżony*
- *opornik betonowy12x25cm*
- *obrzeże betonowe 6x20cm*
- *krawędź pobocza gruntowego*
- *dno rowu*
- *ścisk trójkątny od 21+558 do 21+671*
- *drzewo do wycinki*
- *bariera ochronna typu olsztyńskiego*
- A-7 *oznakowanie pionowe istniejące*
- A-14 *oznakowanie pionowe projektowane*
- *zakres etapu*
- *zakres wykonany*

UWAGI!!!
Ruch pojazdów ma być kierowany przez uprawnionych do tego pacowników.

ZAMAWIAJĄCY	JEDNOSTKA PROJEKTOWA
ZARZĄD DRÓG POWIATOWYCH W KRASNYMSTAWIE UL. BOROWA 6 22-300 KRASNYSTAW	PAWEŁ SIKORA 21-030 MOTYCZ KONOPNICA 251e

TYTUŁ OPRACOWANIA:
CZASOWA ORGANIZACJA RUCHU DLA PROJEKTU:
Przebudowa ul. Kosciuszki droga nr 2120L, od skrzyżowania z drogą powiatową nr 3125L Stężyca Nadwieprzańska do skrzyżowania z ul. Polewaną

ZAŁĄCZNIK: 2.1.
SKALA: 1:500

RYSUNEK: ETAP I- Przebudowa skrzyżowania

FUNKCJA	IMIĘ I NAZWISKO	NR UPRAWNIEŃ	DATA	PODPIS
Projektant	mgr inż. Paweł Sikora	LUB/0020/POOD/08	12.11. 2016r.	