


SCHEMAT NR 4 - OZNAKOWANIE ROBÓT SZYBKO POSTĘPUJĄCYCH PRZY WYKONYWANIU OZNAKOWANIA POZIOMEGO

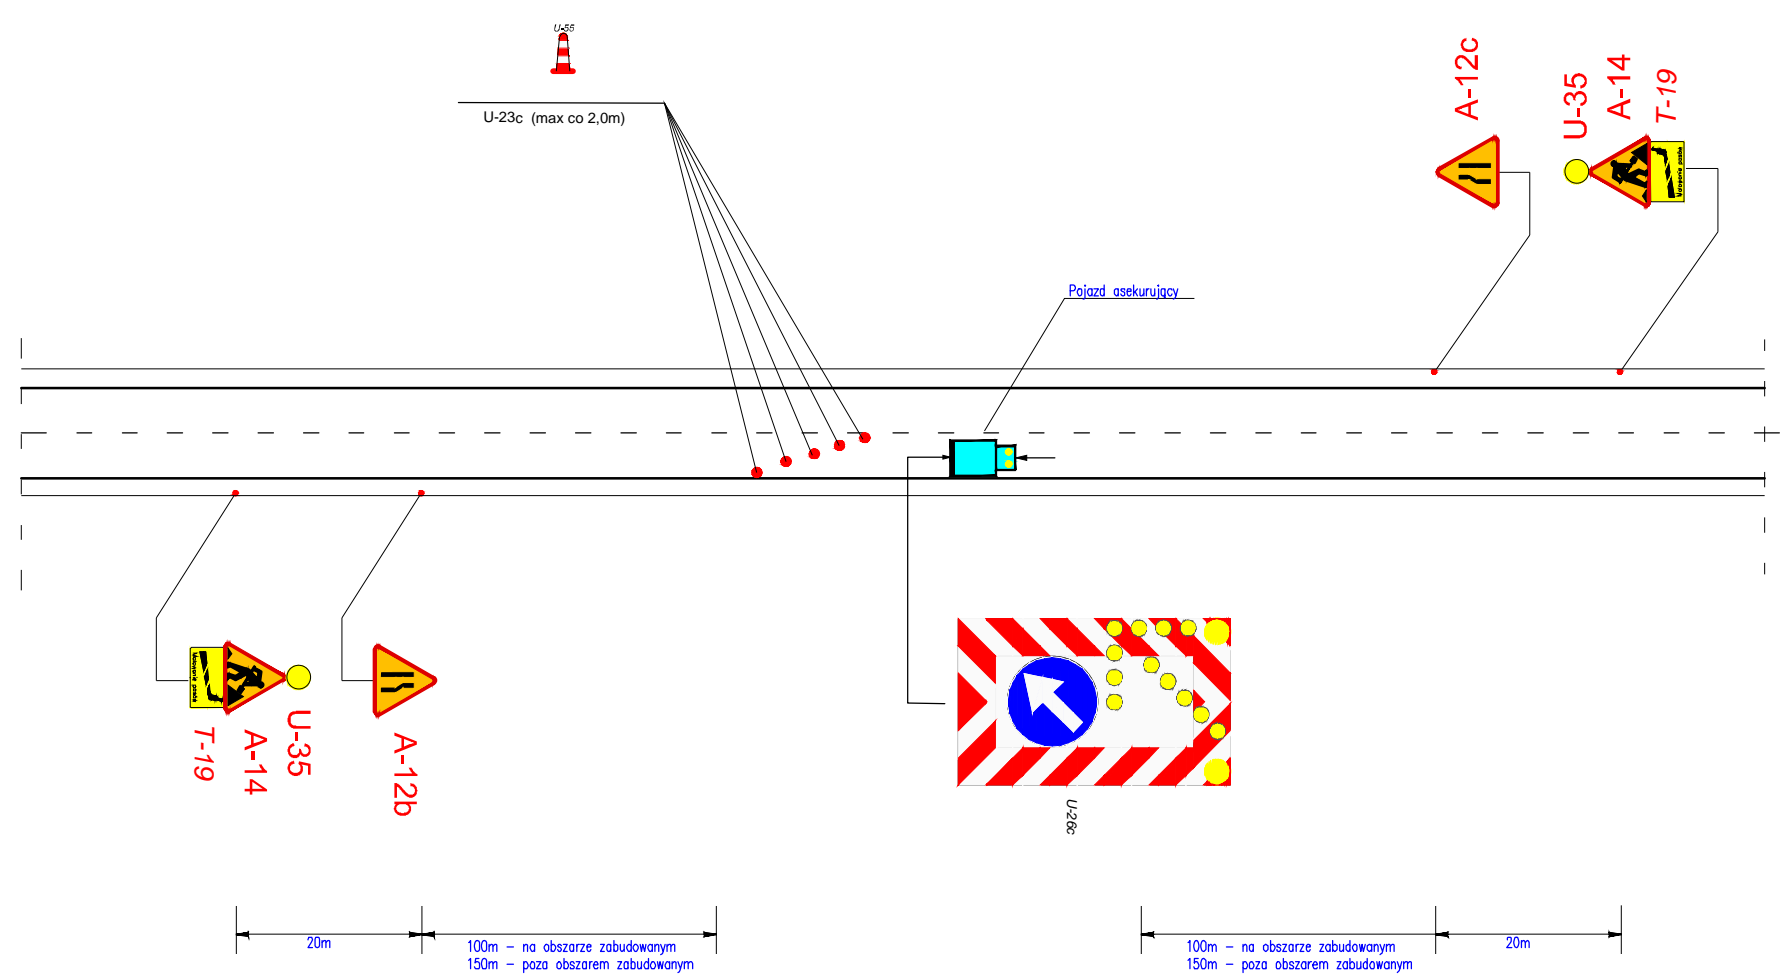

ZAMAWIAJĄCY			JEDNOSTKA PROJEKTOWA	
ZARZĄD DRÓG POWIATOWYCH W KRASNYMSTAWIE 22-300 KRASNYSTAW, UL. BOROWA 6			PAWEŁ SIKORA 21-030 MOTYCZ KONOPNICA 251e	
TYTUŁ OPRACOWANIA: <b>CZASOWA ORGANIZACJA RUCHU DLA PROJEKTU:</b> Przebudowa ul. Kościuszki droga nr 2120L, od skrzyżowania z drogą powiatową nr 3125L Stężycza Nadwieprzańska do skrzyżowania z ul. Polewaną				ZAŁĄCZNIK: 6.
RYSUNEK: SCHEMAT NR 4- OZNAKOWANIA NA CZAS PROWADZENIA ROBÓT PRZY OZNAKOWANIU POZIOMYM				SKALA: -
FUNKCJA	IMIĘ I NAZWISKO	NR UPRAWNIEN	DATA	PODPIS
Projektant	mgr inż. Paweł Sikora	LUB/0020/POOD/08	12.11. 2016r.	