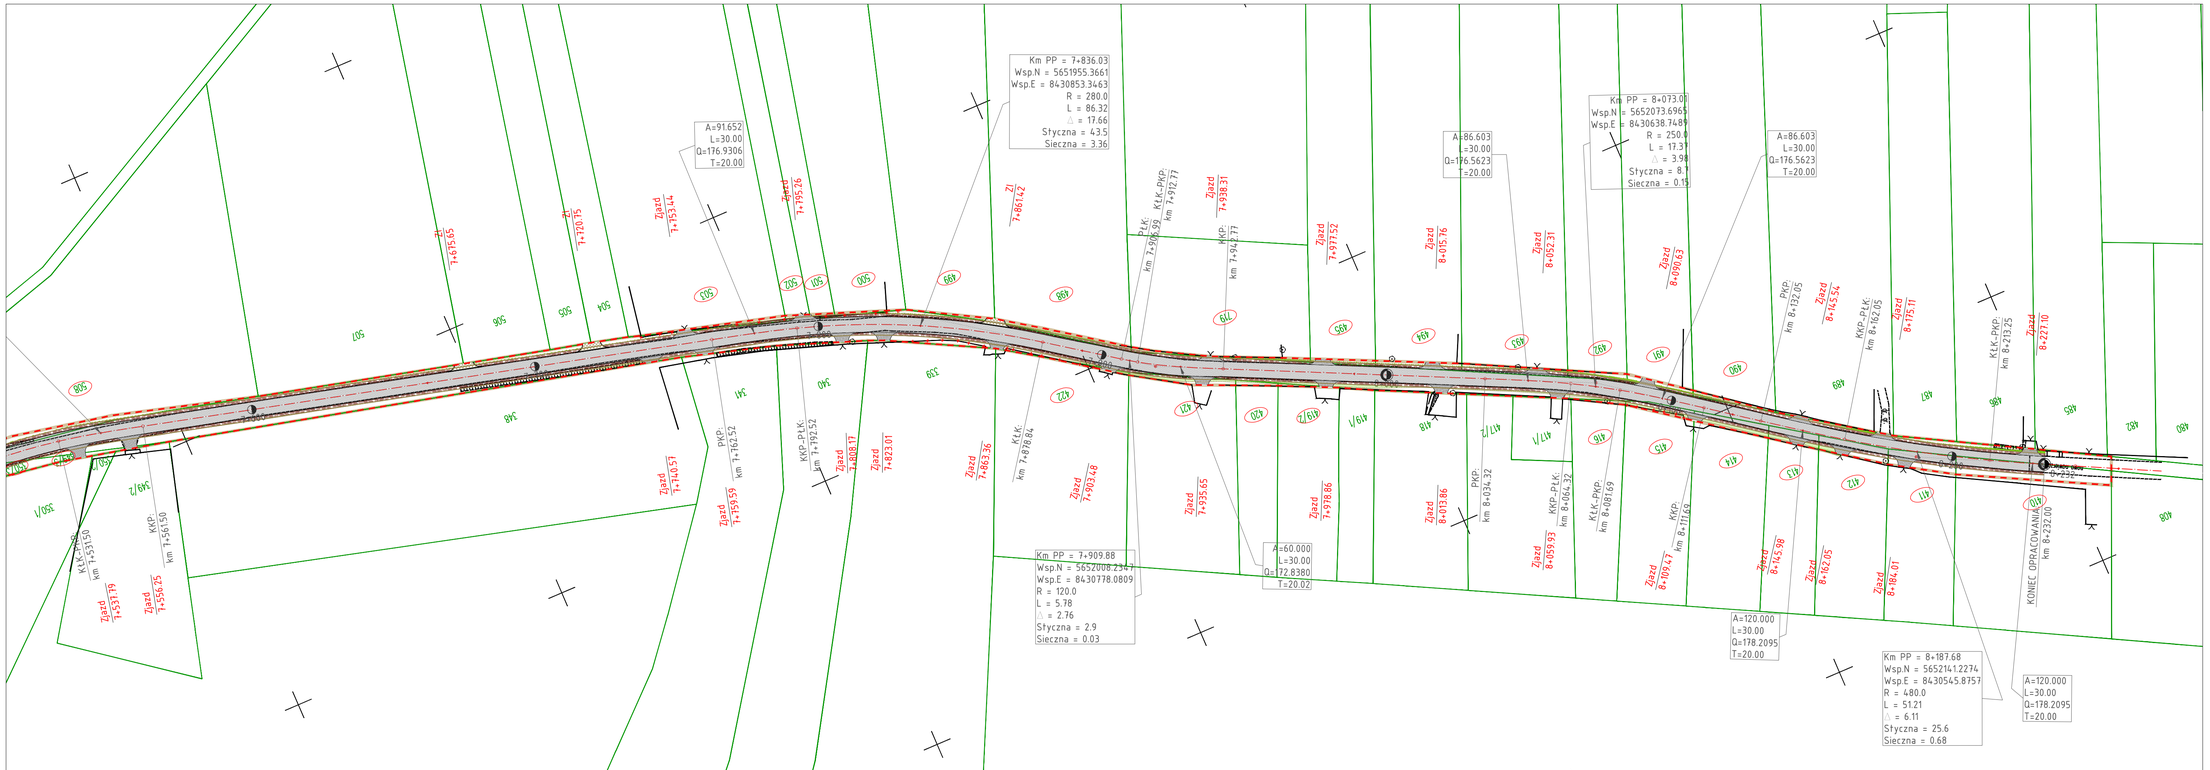


| ZAMAWIAJĄCY | | | | |
|---|---|---|---|---|
| ZARZĄD DRÓG POWIATOWYCH W KRASNYMSTAWIE 22-300 KRASNYSTAW UL. BOROWA 6 | | | | |
| Jednostka projektowa: PWS projekt — PWS PROJEKT Paweł Sikora 21-030 Motycz, Konopnica 251e | | | | |
| Zamierzenie budowlane: ROZBUDOWA DROGI POWIATOWEJ NR 3120L ZAKRZEDZIE – JAŚLIKÓW – MAJDAN KRZYWSKI – KOLONIA KRZYWE OD KM 5+792.00 KM 8+232 | | | | |
| Stadium: | Część: | Opracowanie: | | |
| Nazwa rysunku: Projekt zagospodarowania terenu | | | | |
| BRANŻA | FUNKCJA | IMIĘ I NAZWISKO | NR UPRAWNIEŃ | PODPIS |
| Drogowa | Projektant | mgr inż. Paweł Sikora | LUB/0020/POOD/08 | |
| Data: 05.2020 | Skala: 1:1000 | Nr rys. 2.3 | Rew. 0 | Nr str. |