


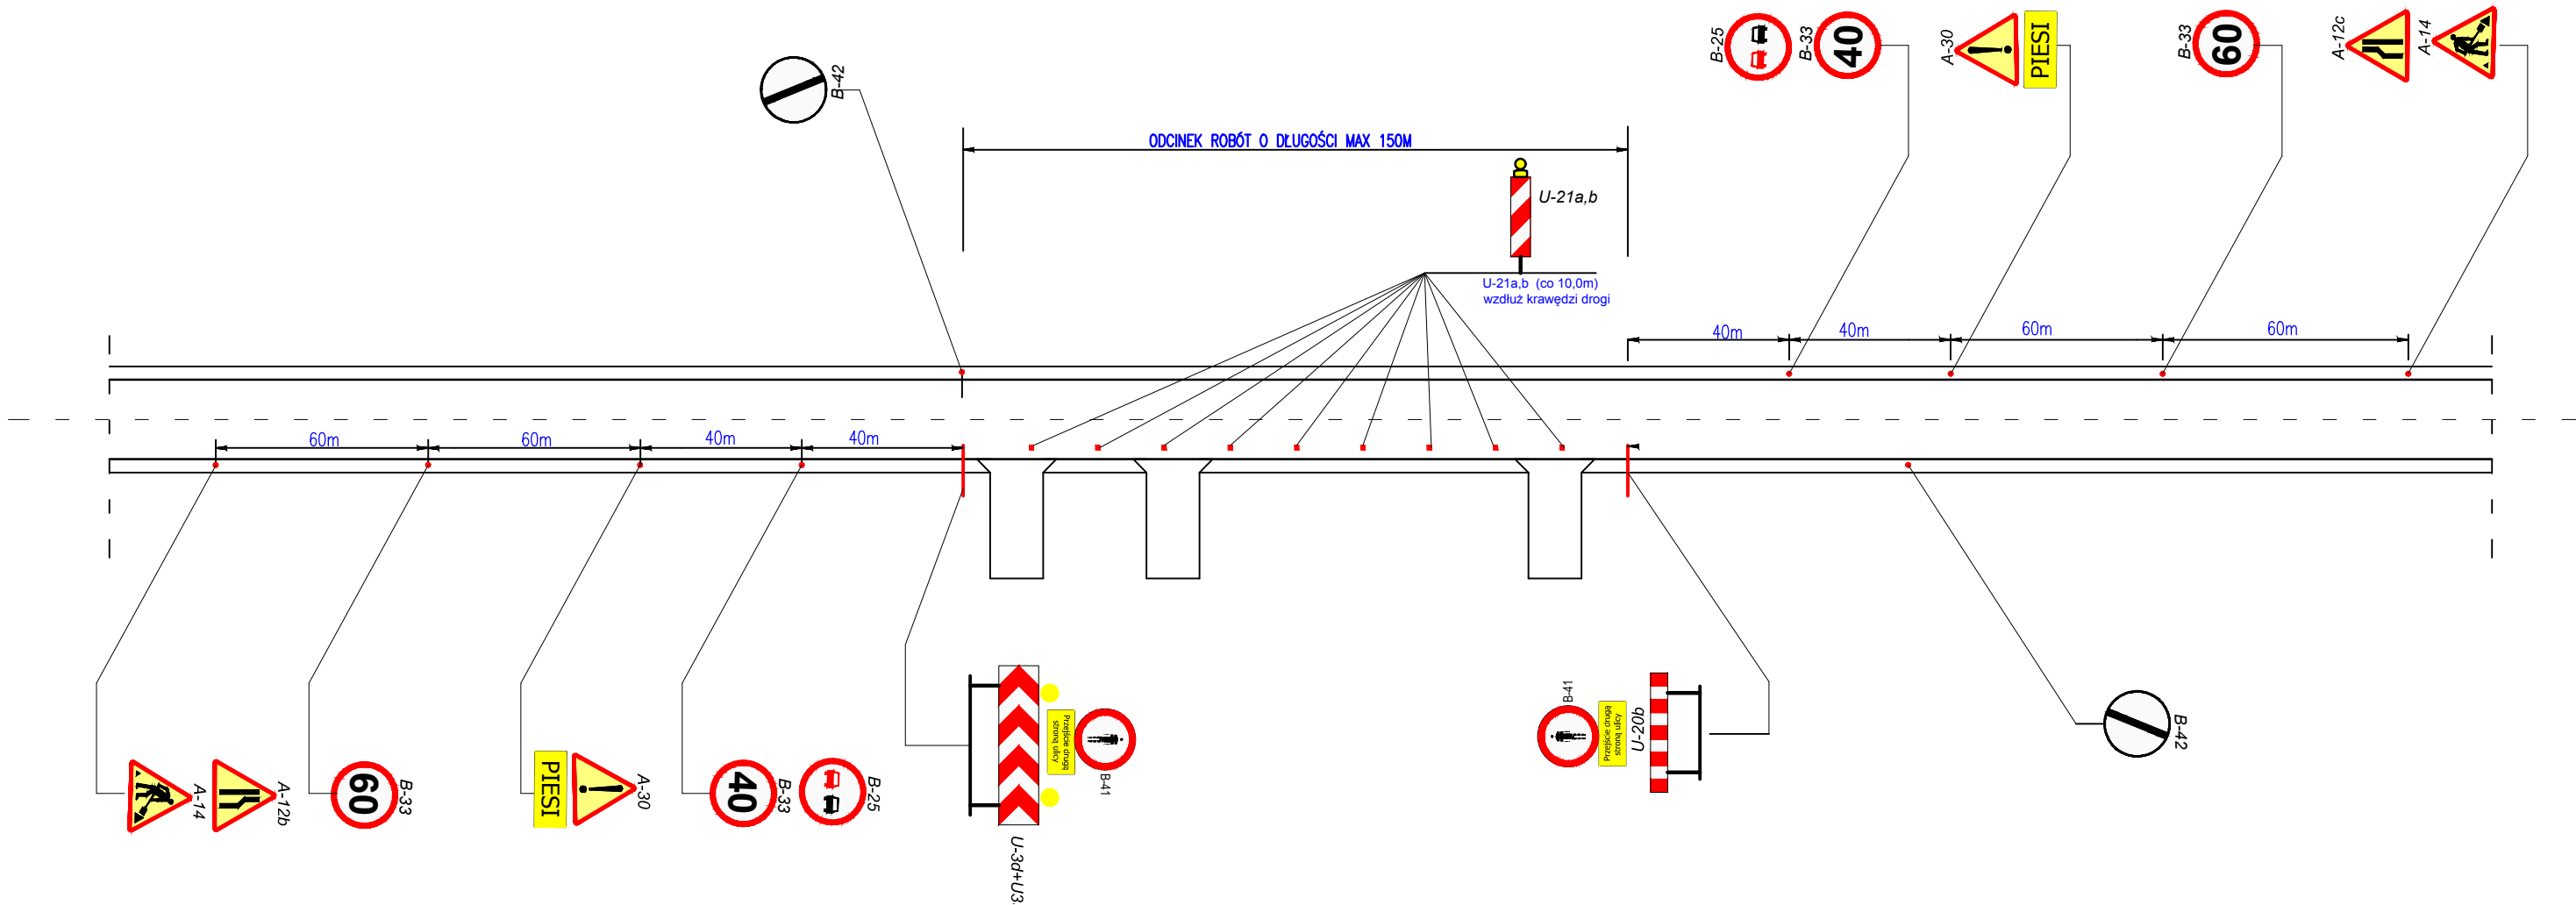

SCHEMAT NR 3 - OZNAKOWANIE NA CZAS PROWADZENIA ROBÓT PRZY KRAWĘDZI DROGI POZA OBSZAREM ZABUDOWANYM





**ZARZĄD DRÓG POWIATOWYCH
W KRASNYMSTAWIE**
22-300 KRASNYSTAW
UL. BOROWA 6


Jednostka projektowa:



PWS PROJEKT Paweł Sikora
21-030 Motycz,
Konopnica 251e

Zamierzenie budowlane:

ROZBUDOWA DROGI POWIATOWEJ 3103L ŻÓŁKIEWKA – CELIN OD KM 0+470 DO KM 1+350

Stadium:	Część:	Opracowanie:		
Projekt wykonawczy	Inżynieria ruchu	Czasowa organizacja ruchu		
Nazwa rysunku:				
Czasowa organizacja ruchu				
BRANŻA	FUNKCJA	IMIĘ I NAZWISKO	NR UPRAWNIENI	PODPIS
Drogowa	Projektant	mgr inż. Paweł Sikora	LUB/0020/POOD/08	
Data:	Skala:	Nr. rys.	Rew.	Nr str.:
09.2019	1:1000	2.3	0	