


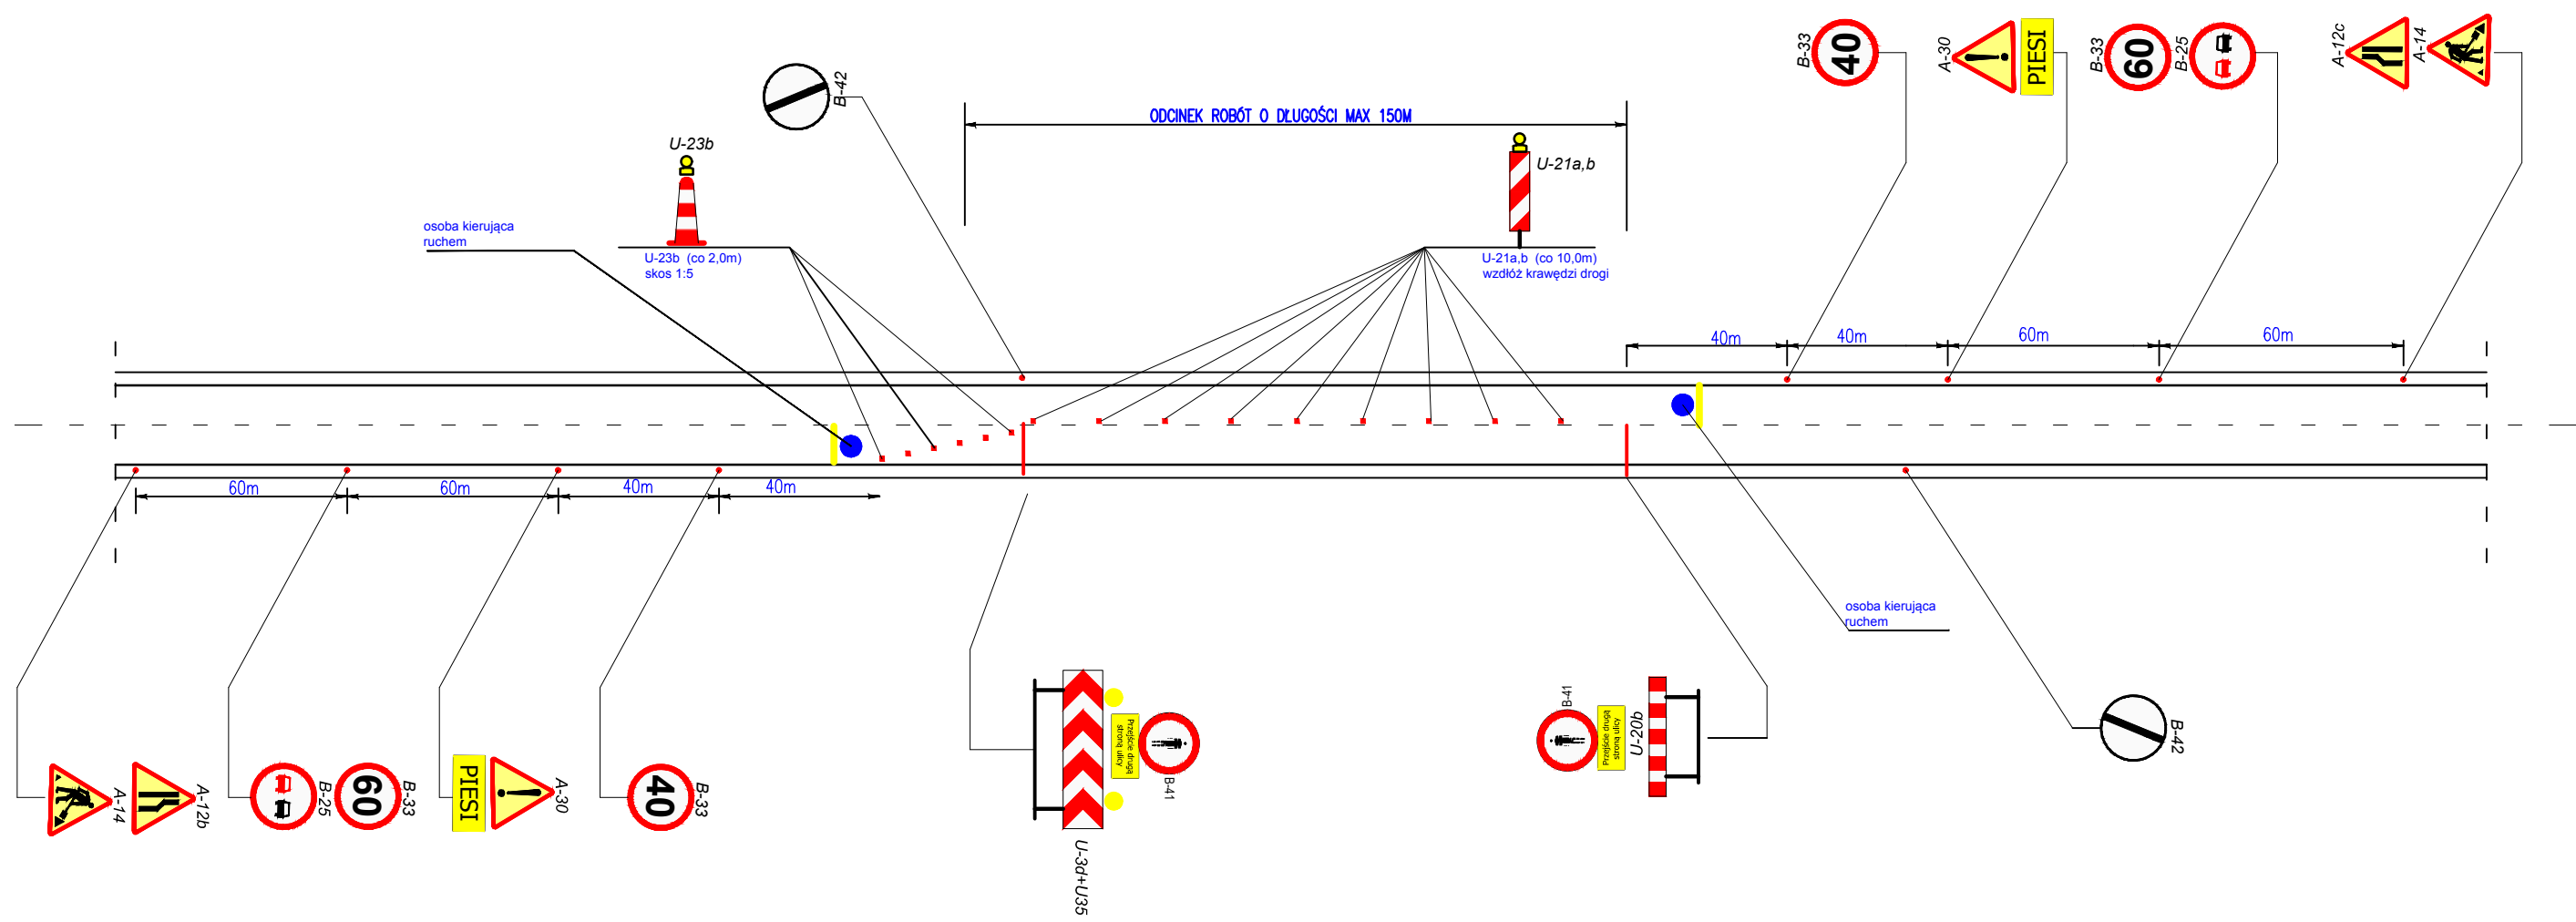


SCHEMAT NR 4 - OZNAKOWANIE NA CZAS PROWADZENIA ROBÓT PRZY WYŁĄCZENIU JEDNEGO PASA RUCHU DROGI DWUKIERUNKOWEJ POZA OBSZAREM ZABUDOWANYM



ZAMAWIAJĄCY					
		ZARZĄD DRÓG POWIATOWYCH W KRASNYMSTAWIE 22-300 KRASNYSTAW UL. BOROWA 6			
Jednostka projektowa:		 PWS PROJEKT Paweł Sikora 21-030 Motycz, Konopnica 251e			
Zamierzenie budowlane: PRZEBUDOWA DROGI POWIATOWEJ NR 3101L ŚREDNIA WIEŚ – WIERZCHOWINA – CHŁANIÓW – BZOWIEC – GRUSZKA MAŁA II					
Stadium: Projekt wykonawczy		Część: Inżynieria ruchu		Opracowanie: Czasowa organizacja ruchu	
Nazwa rysunku: Czasowa organizacja ruchu					
BRANŻA	FUNKCJA	IMIĘ I NAZWISKO	NR UPRAWNIEŃ	PODPIS	
Drogowa	Projektant	mgr inż. Paweł Sikora	LUB/0020/POOD/08		
Data: 09.2019		Skala: 1:1000		Nr. rys. 2.4	Rew. 0
				Nr str.:	