


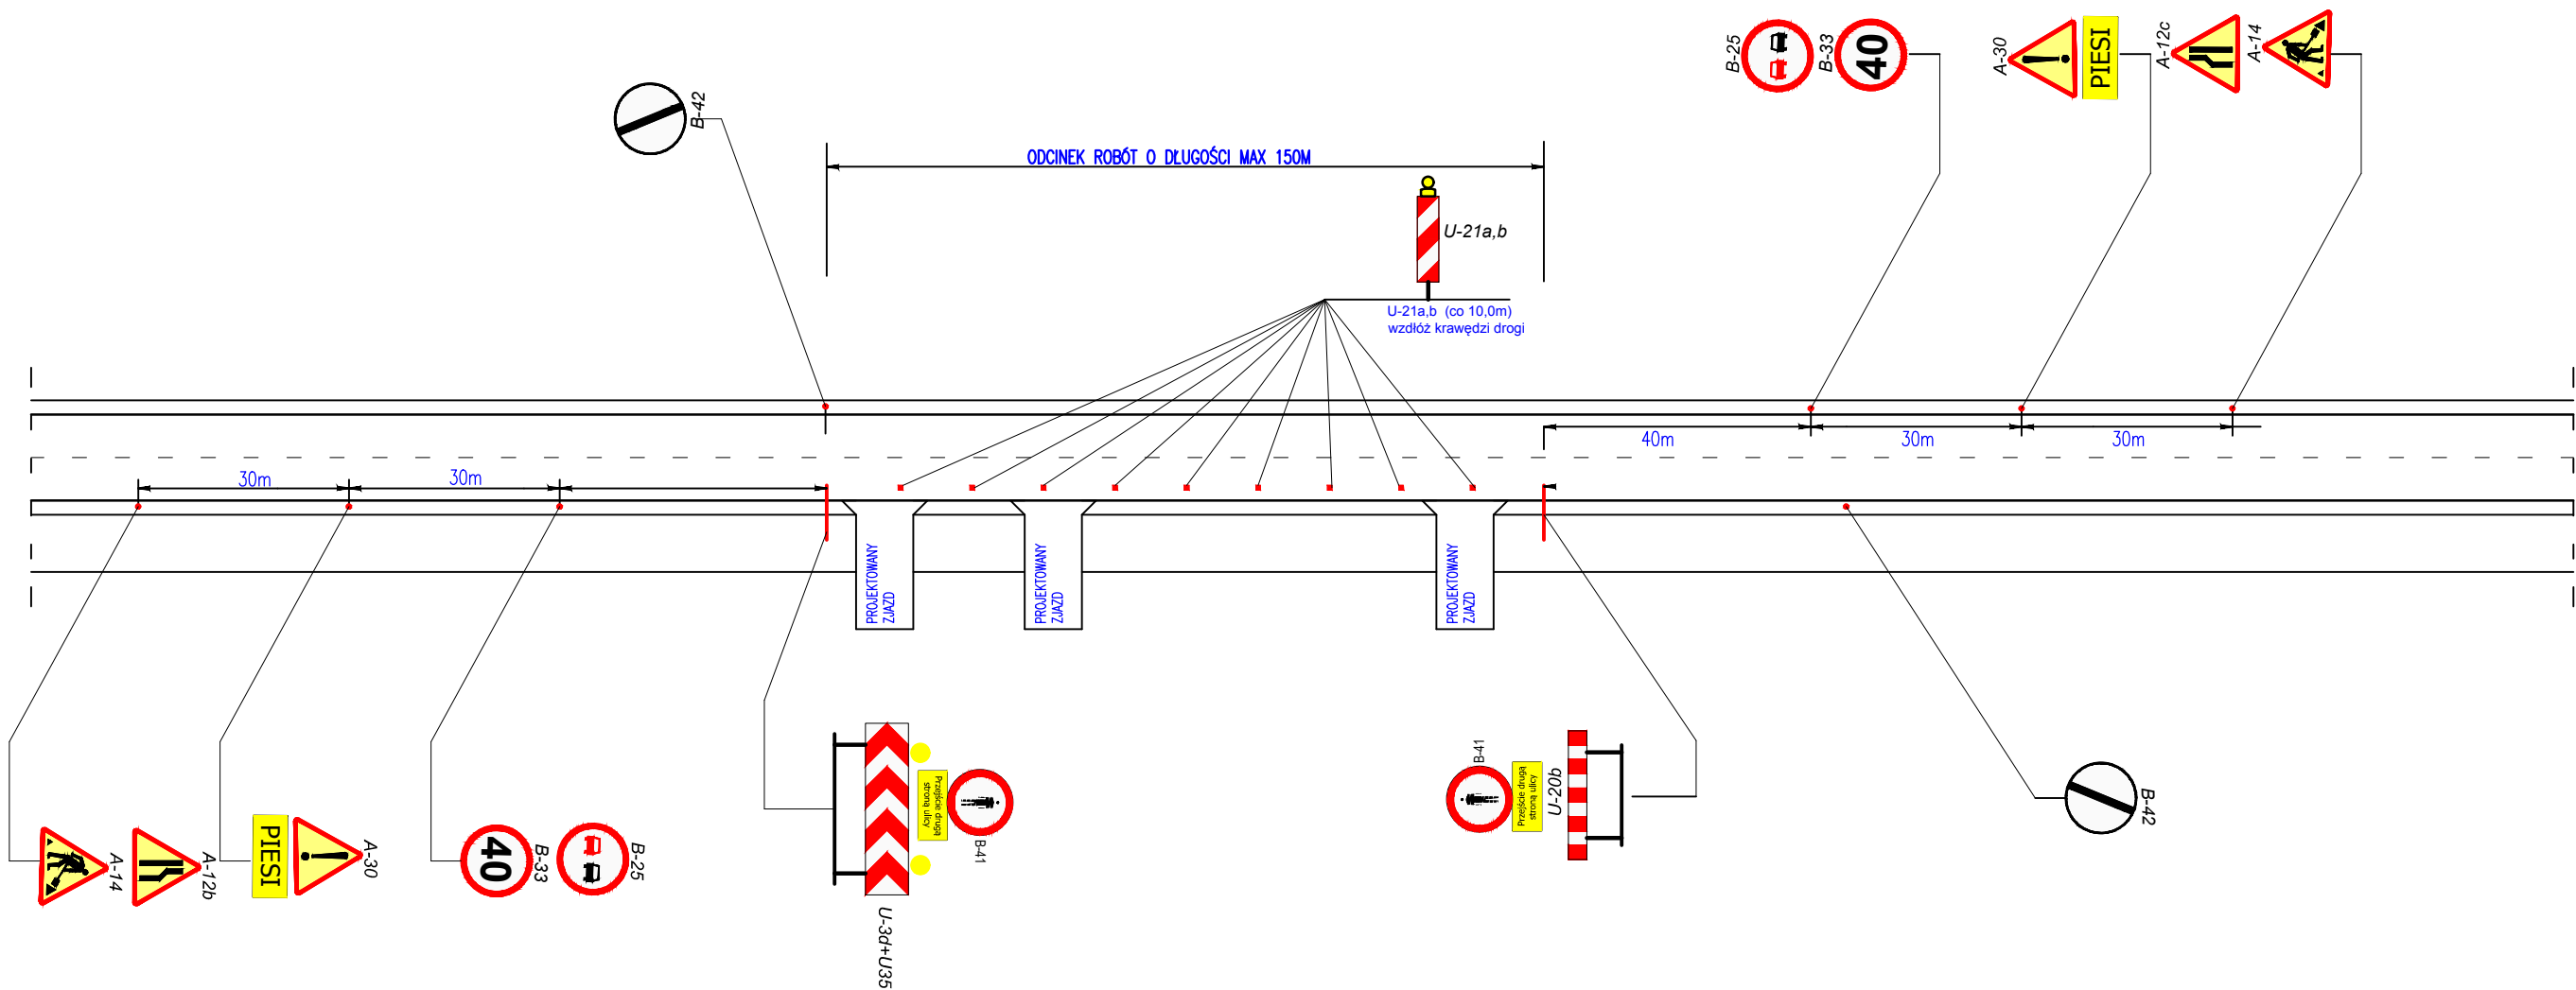


SCHEMAT NR 1 - OZNAKOWANIA NA CZAS PROWADZENIA ROBÓT PRZY KRAWĘDZI DROGI W OBSZARZE ZABUDOWANYM



ZAMAWIAJĄCY				
 ZARZĄD DRÓG POWIATOWYCH W KRASNYMSTAWIE 22-300 KRASNYSTAW UL. BOROWA 6				
Jednostka projektowa:  PWS PROJEKT Paweł Sikora 21-030 Motycz, Konopnica 251e				
Zamierzenie budowlane: PRZEBUDOWA DROGI POWIATOWEJ NR 3101L ŚRĘDZIA WIEŚ – WIERZCHOWINA – CHŁANIÓW – BZOWIEC – GRUSZKA MAŁA II				
Stadium: Projekt wykonawczy		Część: Inżynieria ruchu	Opracowanie: Czasowa organizacja ruchu	
Nazwa rysunku: Czasowa organizacja ruchu				
BRANŻA	FUNKCJA	IMIĘ I NAZWISKO	NR UPRAWNIEN	PODPIS
Drogowa	Projektant	mgr inż. Paweł Sikora	LUB/0020/POOD/08	
Data: 09.2019		Skala: 1:1000	Nr. rys. 2.1	Rew. 0
			Nr str.:	