




SZCZEGÓŁ SCHODKOWANIA
KONSTRUKCJI NAWIERZCHNI NR 1 NA POSZERZENIU
skala 1:20

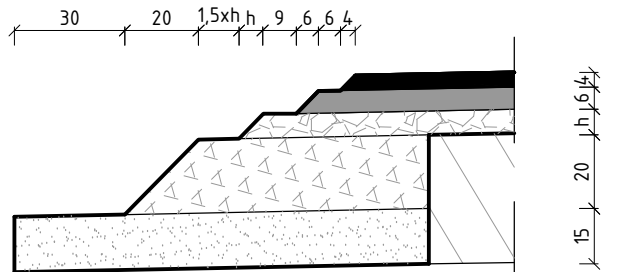


SZCZEGÓŁ SCHODKOWANIA
KONSTRUKCJI NAWIERZCHNI NR 2 NA POSZERZENIU
skala 1:20

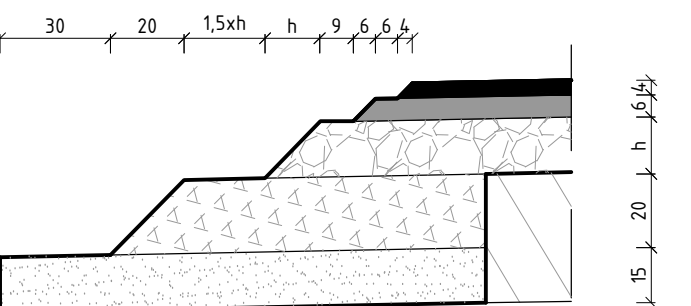

SZCZEGÓŁ SCHODKOWANIA
KONSTRUKCJI ZJAZDÓW ASFALTOWYCH
skala 1:20

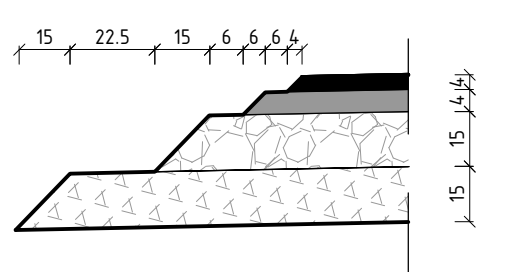


SZCZEGÓŁ KRAWĘŻNIKA 15x30
przy chodniku/peronie
skala 1:20

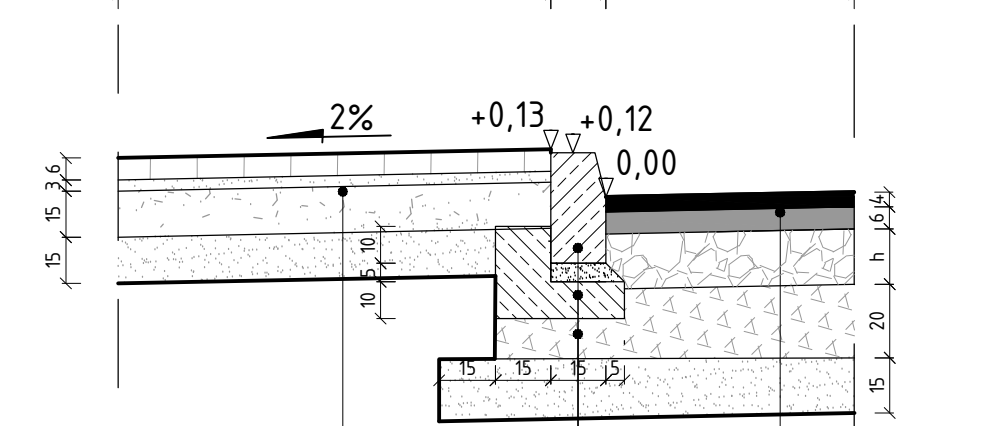


Proj. konstrukcja peronu/chodnika
krawężnik betonowy 15x30x100
podsyпка cem.-piasek 1:4 gr. 5cm
tawa z betonu C12/15 gr. 10cm z oporem

SZCZEGÓŁ OPORNIKA BETONOWEGO 12x25
skala 1:20

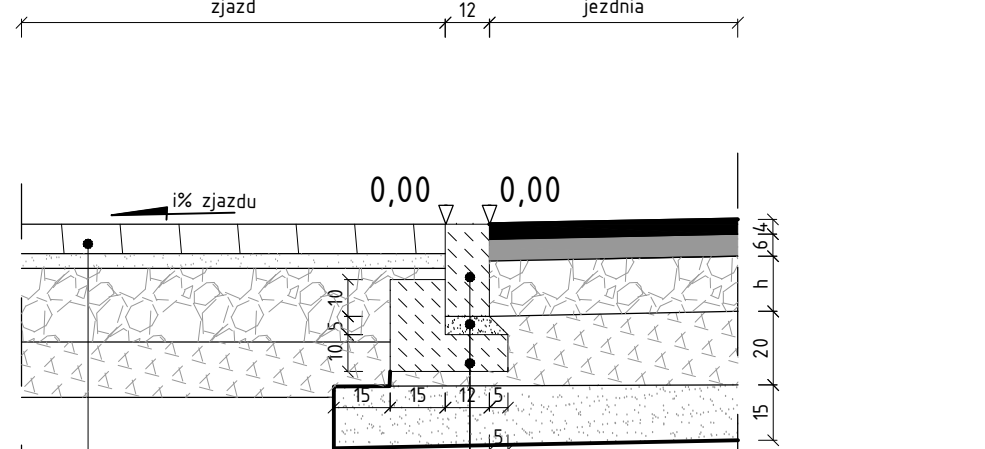


Proj. konstrukcja zjazdu
z kostki brukowej
opornik betonowy 12x25x100
podsyпка cem.-piasek 1:4 gr. 3cm
tawa z betonu C12/15 gr. 10cm z oporem

SZCZEGÓŁ KRAWĘŻNIKA 15x30
przy chodniku/peronie
skala 1:20

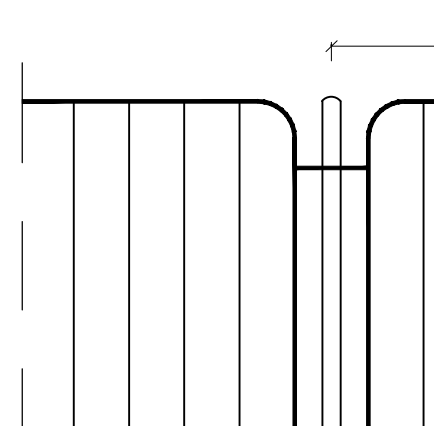


Proj. konstrukcja poszerzenia
krawężnik betonowy 15x30x100
podsyпка cem.-piasek 1:4 gr. 5cm
tawa z betonu C12/15 gr. 10cm z oporem

SZCZEGÓŁ OPORNIKA BETONOWEGO 12x25
skala 1:20

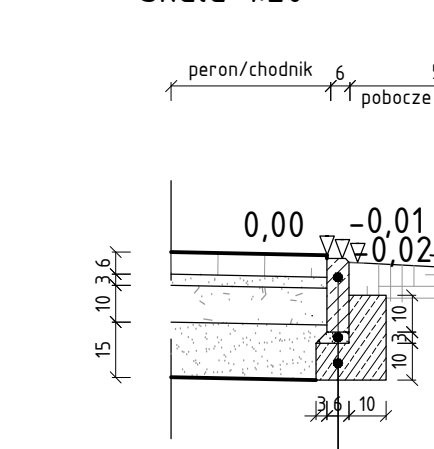


Proj. konstrukcja zjazdu
z kostki brukowej
opornik betonowy 12x25x100
podsyпка cem.-piasek 1:4 gr. 3cm
tawa z betonu C12/15 gr. 10cm z oporem

SZCZEGÓŁ BALUSTRYDY U-11a
TYP LUBELSKI
skala 1:20

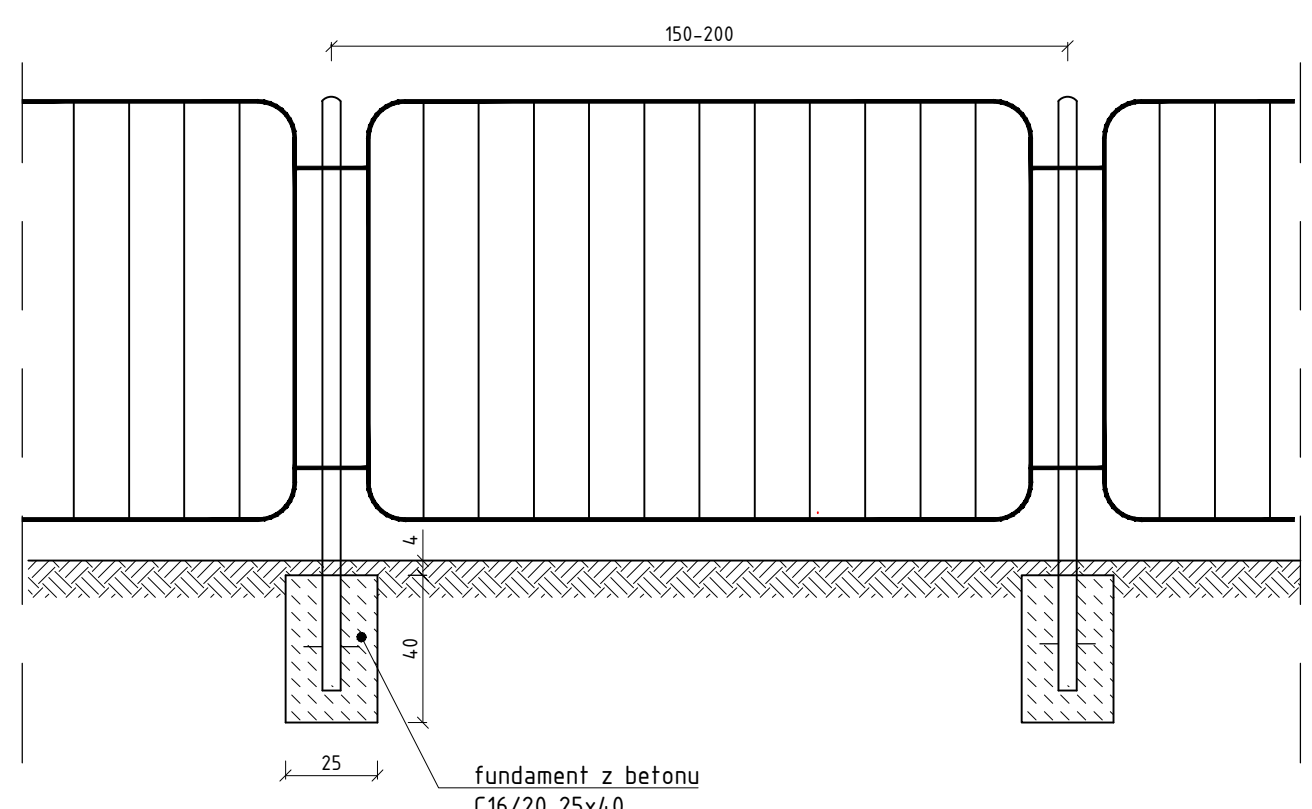


Proj. konstrukcja peronu/chodnika

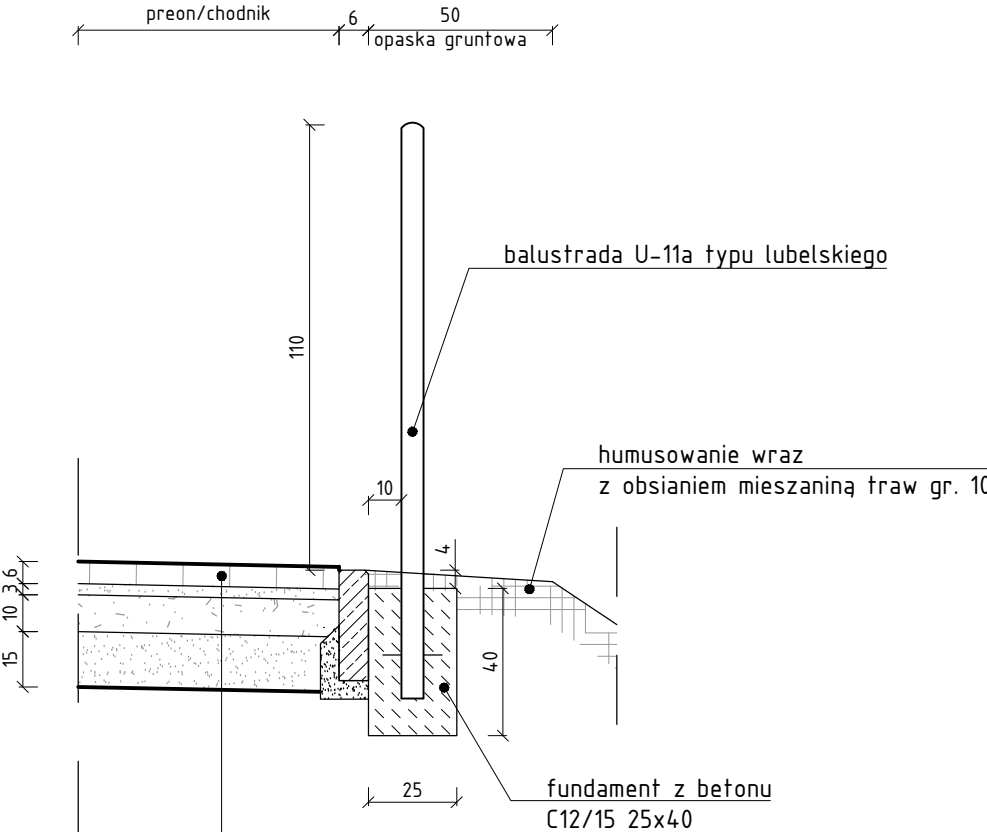


Proj. konstrukcja peronu/chodnika


SZCZEGÓŁ BARIERY OCHRONNEJ STALOWEJ
skala 1:20

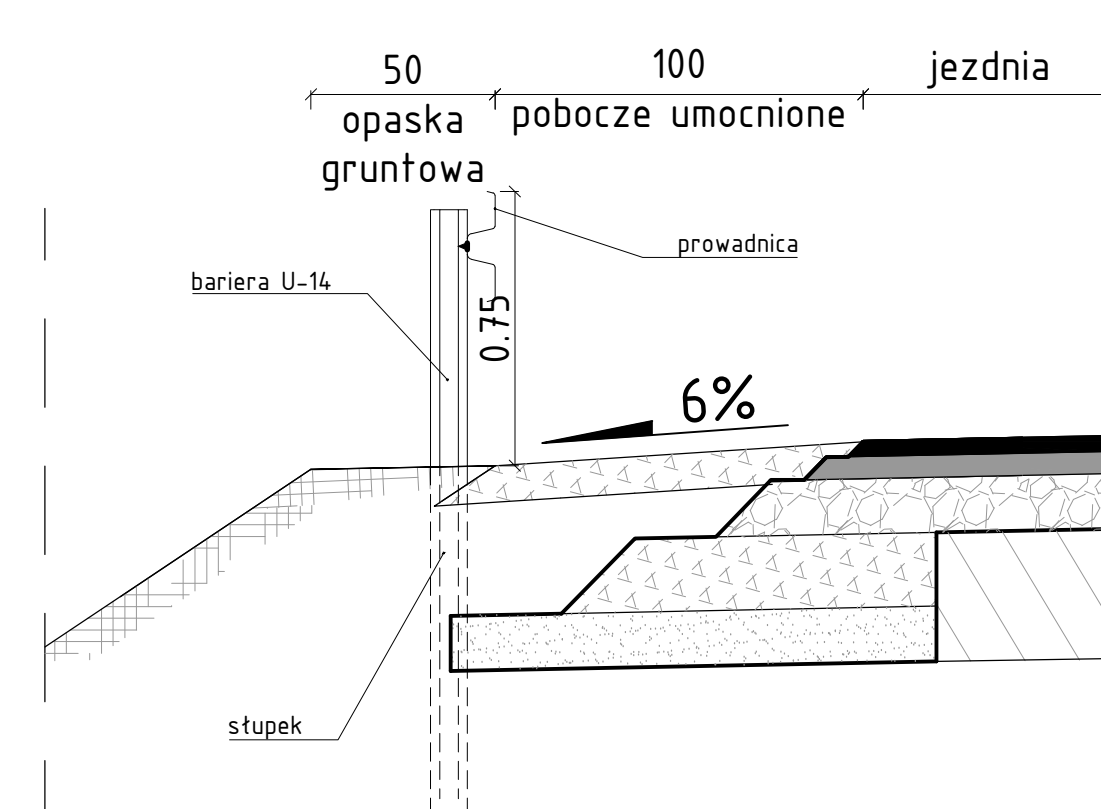


Odcinek początkowy barier
skrajnych długości L=12m
skala 1:50

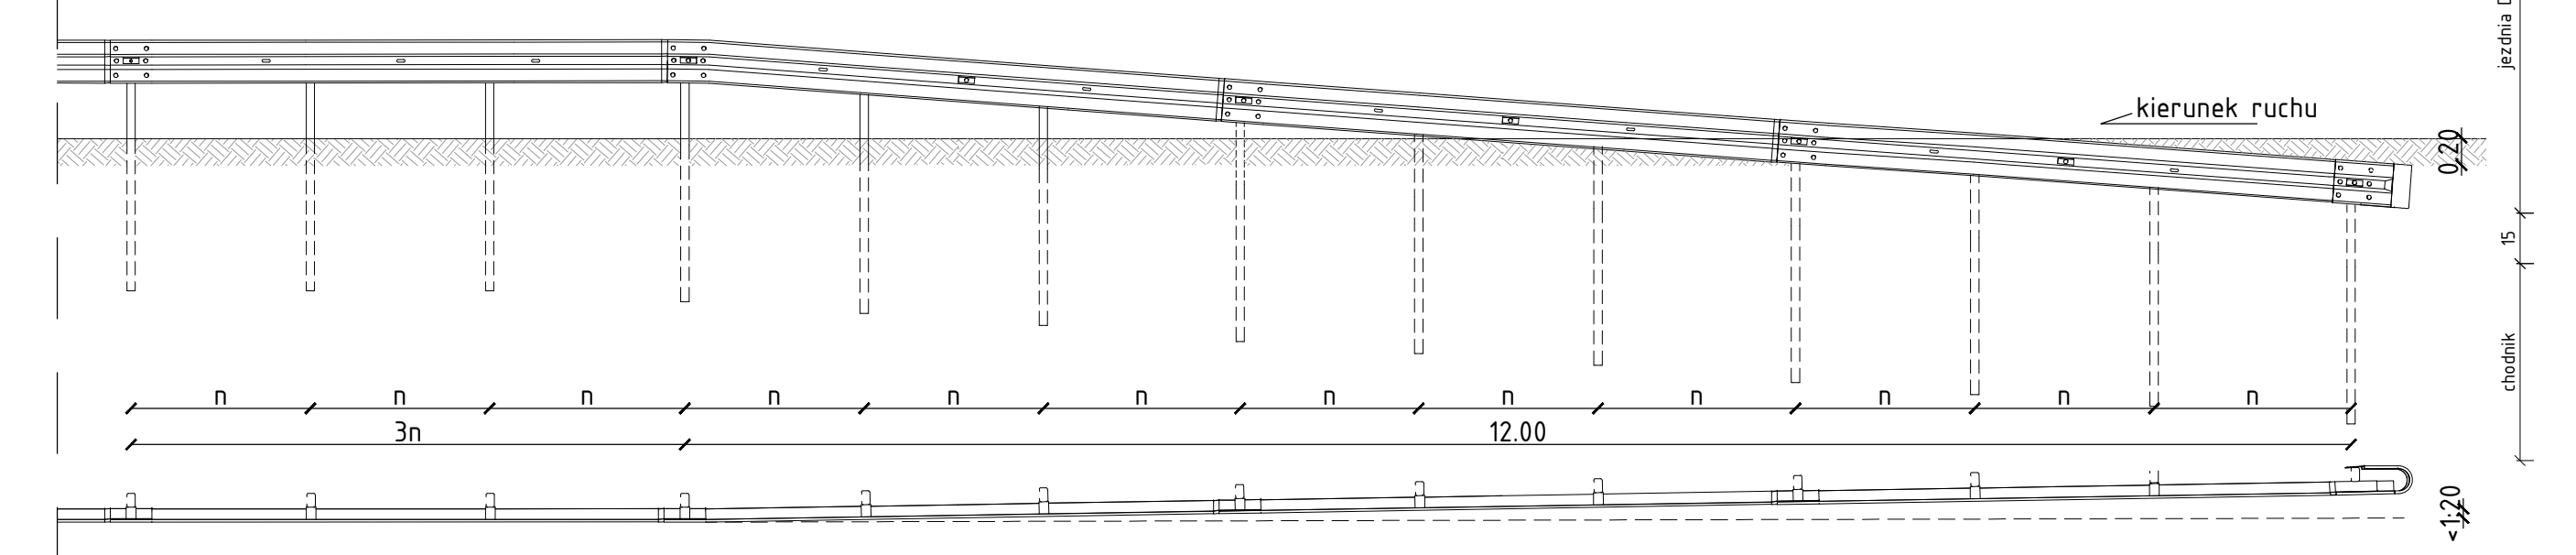


Odcinek końcowy barier
skrajnych długości L=8m
skala 1:50

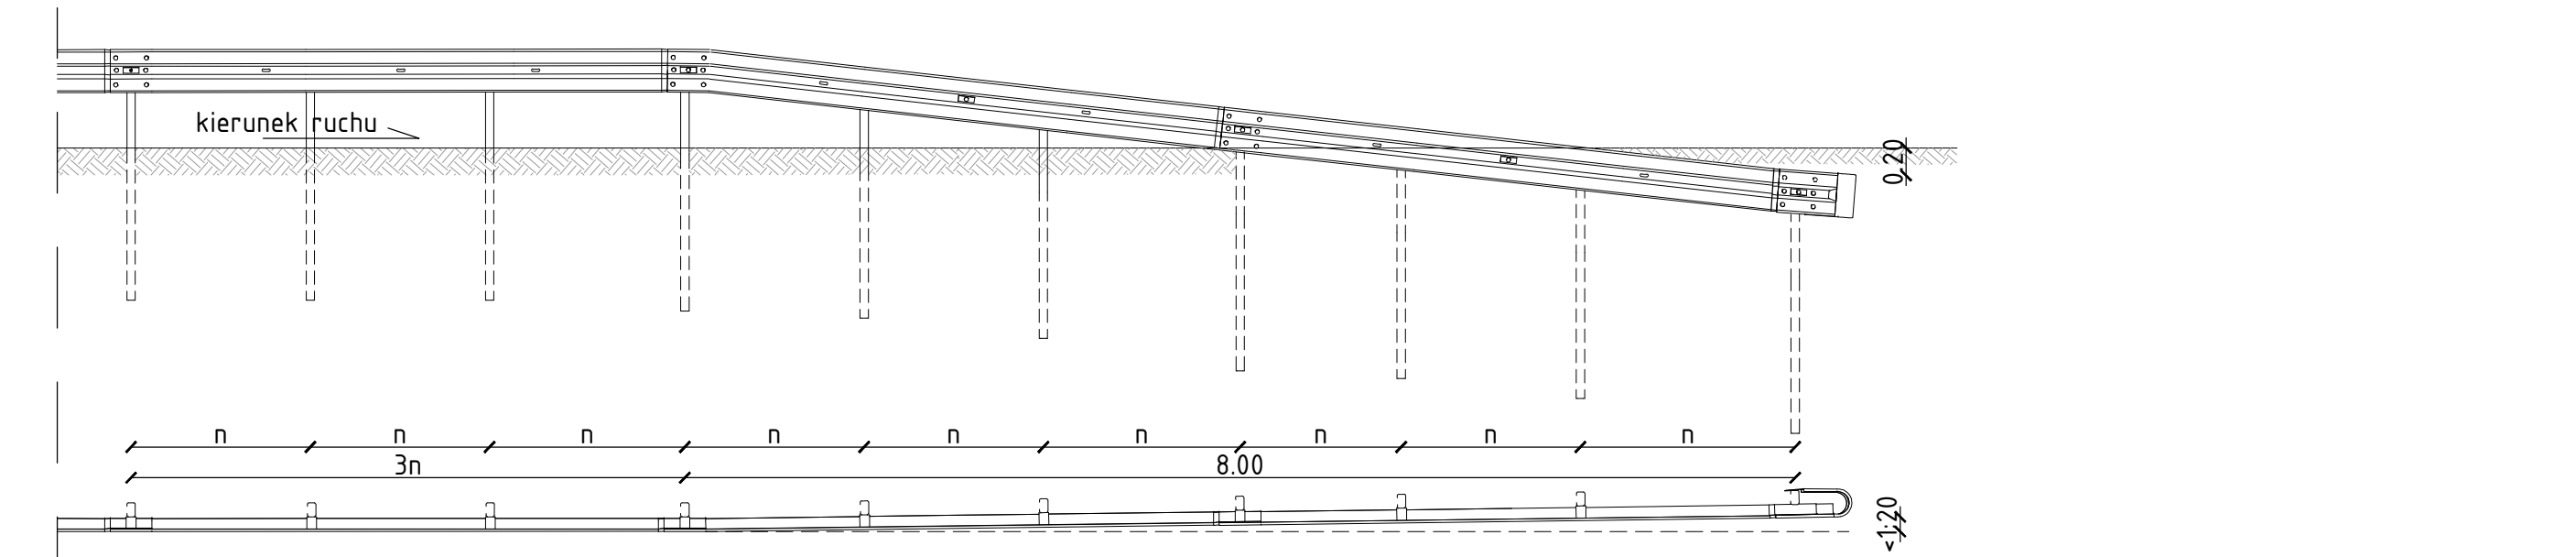


Szczegół umocnienia skarp i dna płytami ażurowymi
skala 1:50

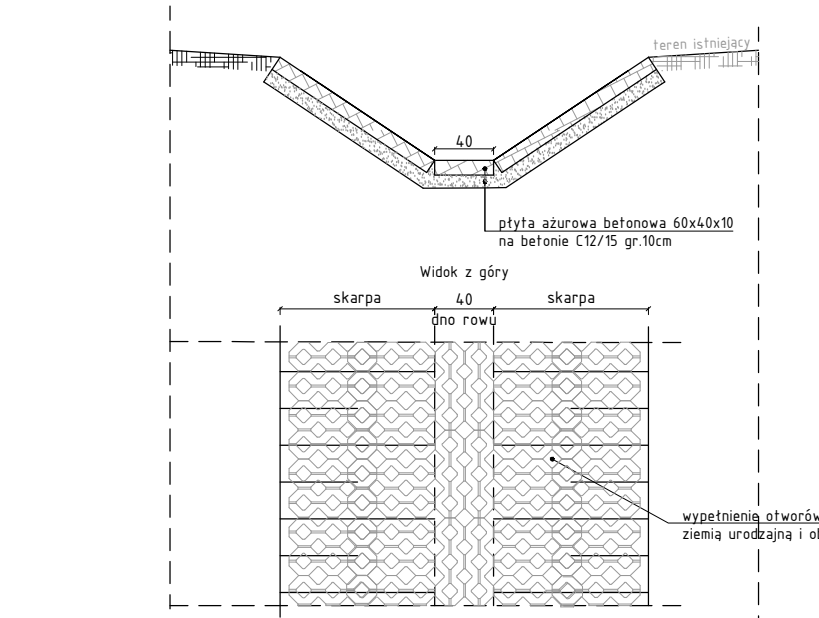



Szczegół ścieku skarpowego
skala 1:50

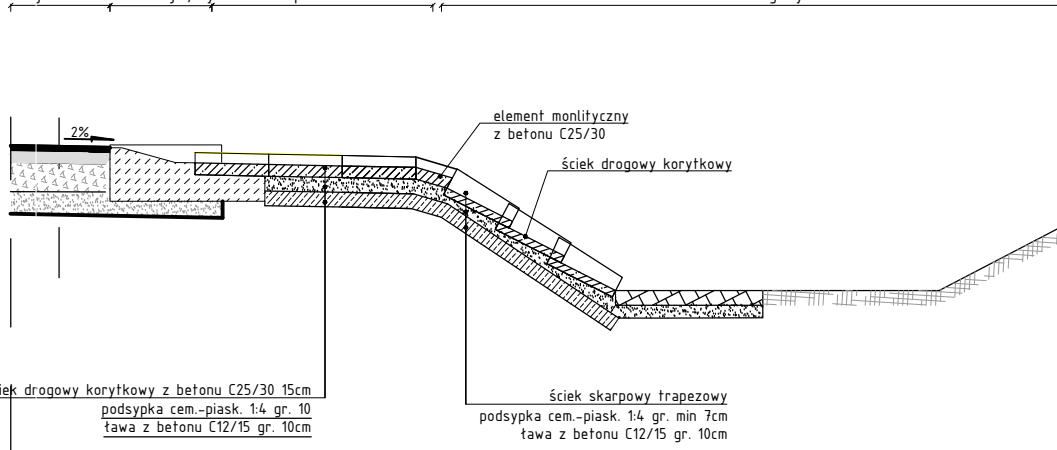

widok z góry

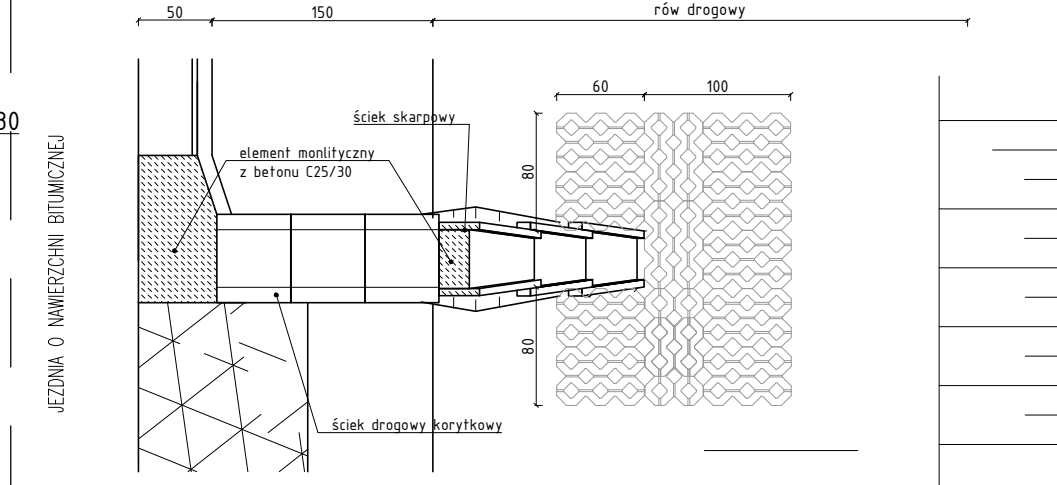

Studnia ściekowa
z kręgów betonowych Ø500 z osadnikiem
skala 1:20

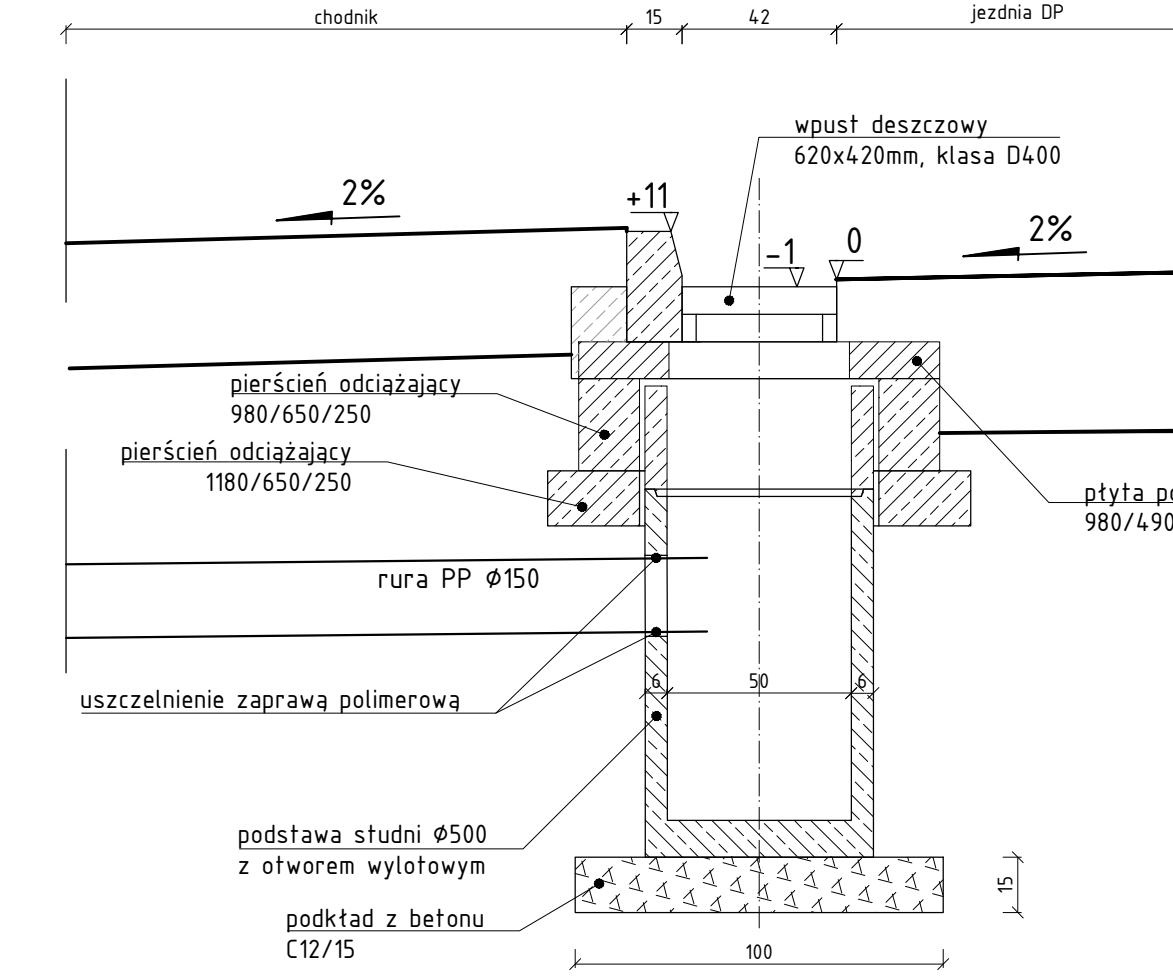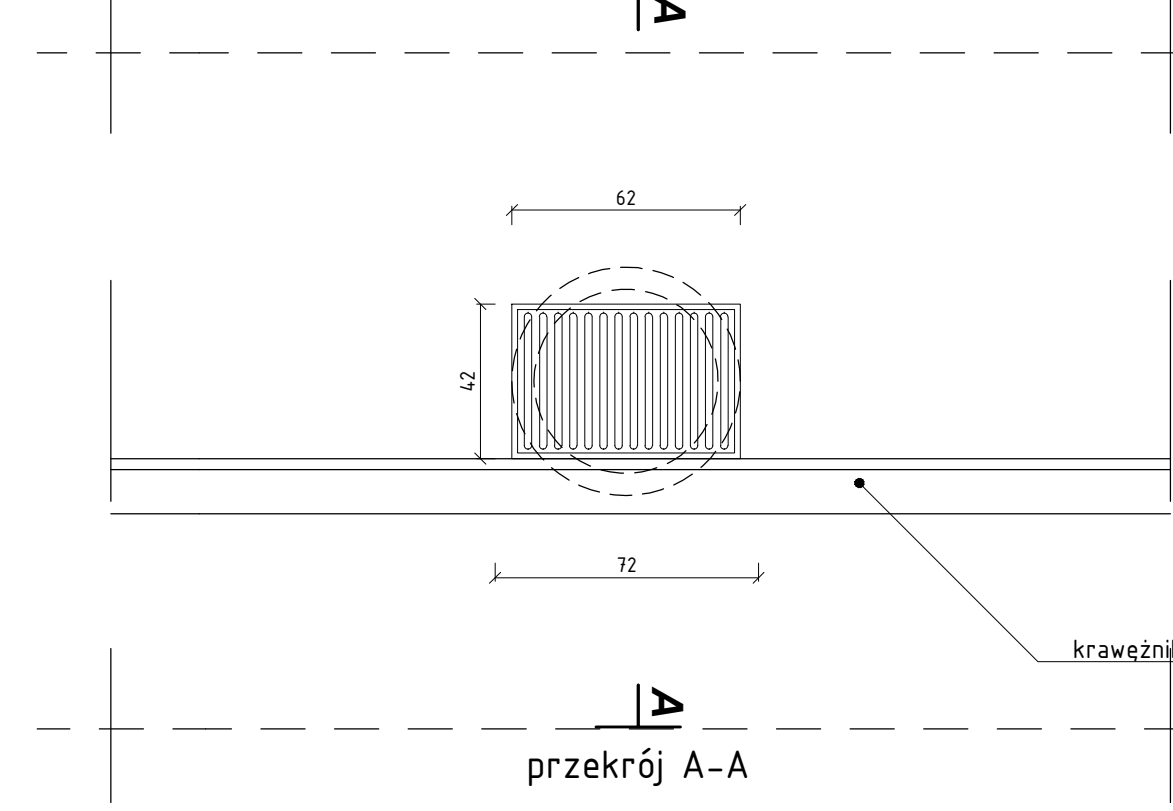

ZAMAWIAJĄCY				
ZARZĄD DRÓG POWIATOWYCH W KRASNYMSTAWIE 23-300 KRASNY STAW UL. BOROWA 6				
Jednostka projektowa: pws projekt Paweł Sikora 31-430 Młotycz, Konopnica 251c				
Zamierzone budowlane: PRZEBUDOWA DRÓGI POWIATOWEJ NR 3124L SUCHOCCY - SIEDUSKA - KSIEMERÓWKA OD KM 3+717 DO KM 4+945				
Stadium:	Projekt wykonawczy	Część:	Brzoza drogowa	Opracowanie:
Nazwa rysunku: Szczegóły konstrukcyjne				
BRZOZA	FUNKCJA	IMIĘ I NAZWISKO	IMIĘ I PRZYMISŁOWIE	PODPIS
Drogonia	Projektant	mgr inż. Paweł Sikora	LUB/00028/POCD008	
Drogonia	Sprawdzający	mgr inż. Jerzy Kalszuk	LUB/00028/POCD004	
Tytuł:	Skala:	Nr. rys.:	Form.	Nr. str.:
03.2020	1:50	6.2	0	