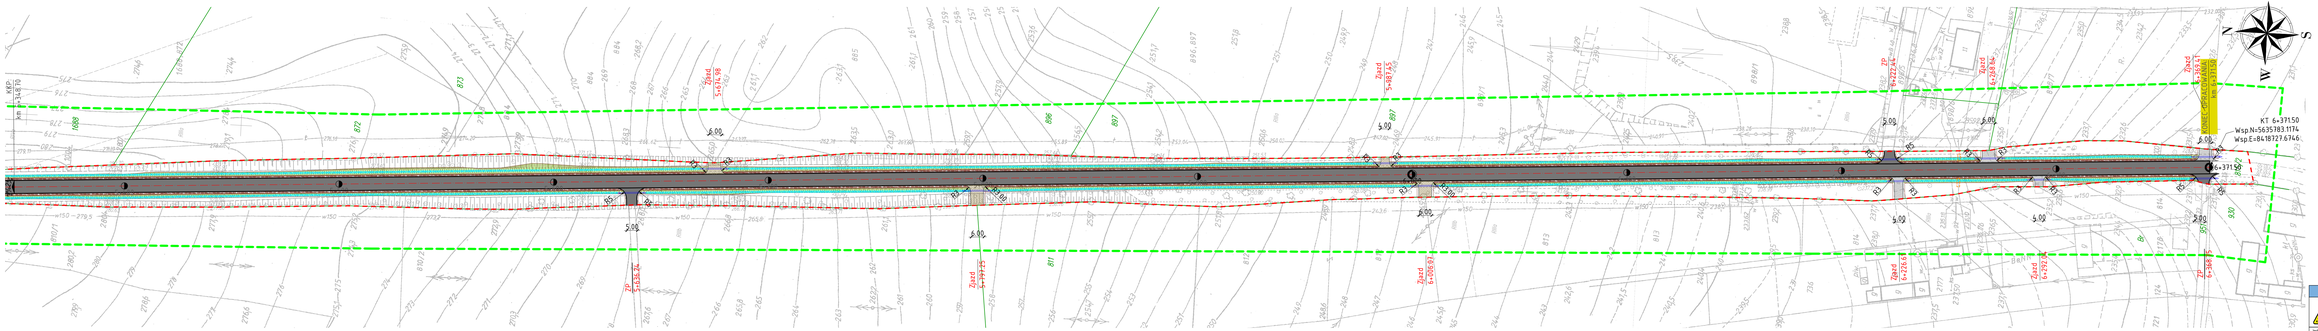


| ZAMAWIAJĄCY | | | | |
|---|---|---|---|---|
| | ZARZĄD DROG POWIATOWYCH W KRASNYMSTAWIE<br>22-300 KRASNYSTAW<br>UL. BOROWA 6 | | | |
| Jednostka projektowa: | PWS PROJEKT Paweł Sikora<br>21-030 Motycz,<br>Konopnicka 251c | | | |
| Zamierzenie budowlane: | PRZEBUDOWA DROGI POWIATOWEJ NR 3101L SRZEDNIA WIEŚ – WIERZCHOWINA – CHEŁMIŃ – BIŁGWIEC – GRUSZKA WAŁA II na odcinkach: od km 0+065,00 do km 0+660,00; od km 4+340,00 do km 6+371,50; od km 6+608,00 do km 7+036,00; od km 7+538,00 do km 8+129,00; od km 9+712,00 do km 12+855,00; od km 13+841,00 do km 15+367,74 | | | |
| Nazwa: | Projekt wykonawczy | Część: | Branża drogowa | Opracowanie: BIP.3101L |
| Nazwa rysunku: | Plan sytuacyjno-wysokościowy | | | |

| SKALA | FORMAT | NR EWIDENCYJNY | NR UPRAWNIEŃ | PODPIS |
|---|---|---|---|---|
| Drogowa | Projektant: | mgr inż. Paweł Sikora | LUB/0500/POOD/08 | |
| Drogowa | Sprawdzający: | mgr inż. Jerzy Kańczuk | LUB/0508/POOD/08 | |
| Data: 02.2020 | | Skala: 1:1000 | Nr rys: 2.3 | Rewizja: 0 Nr str: |