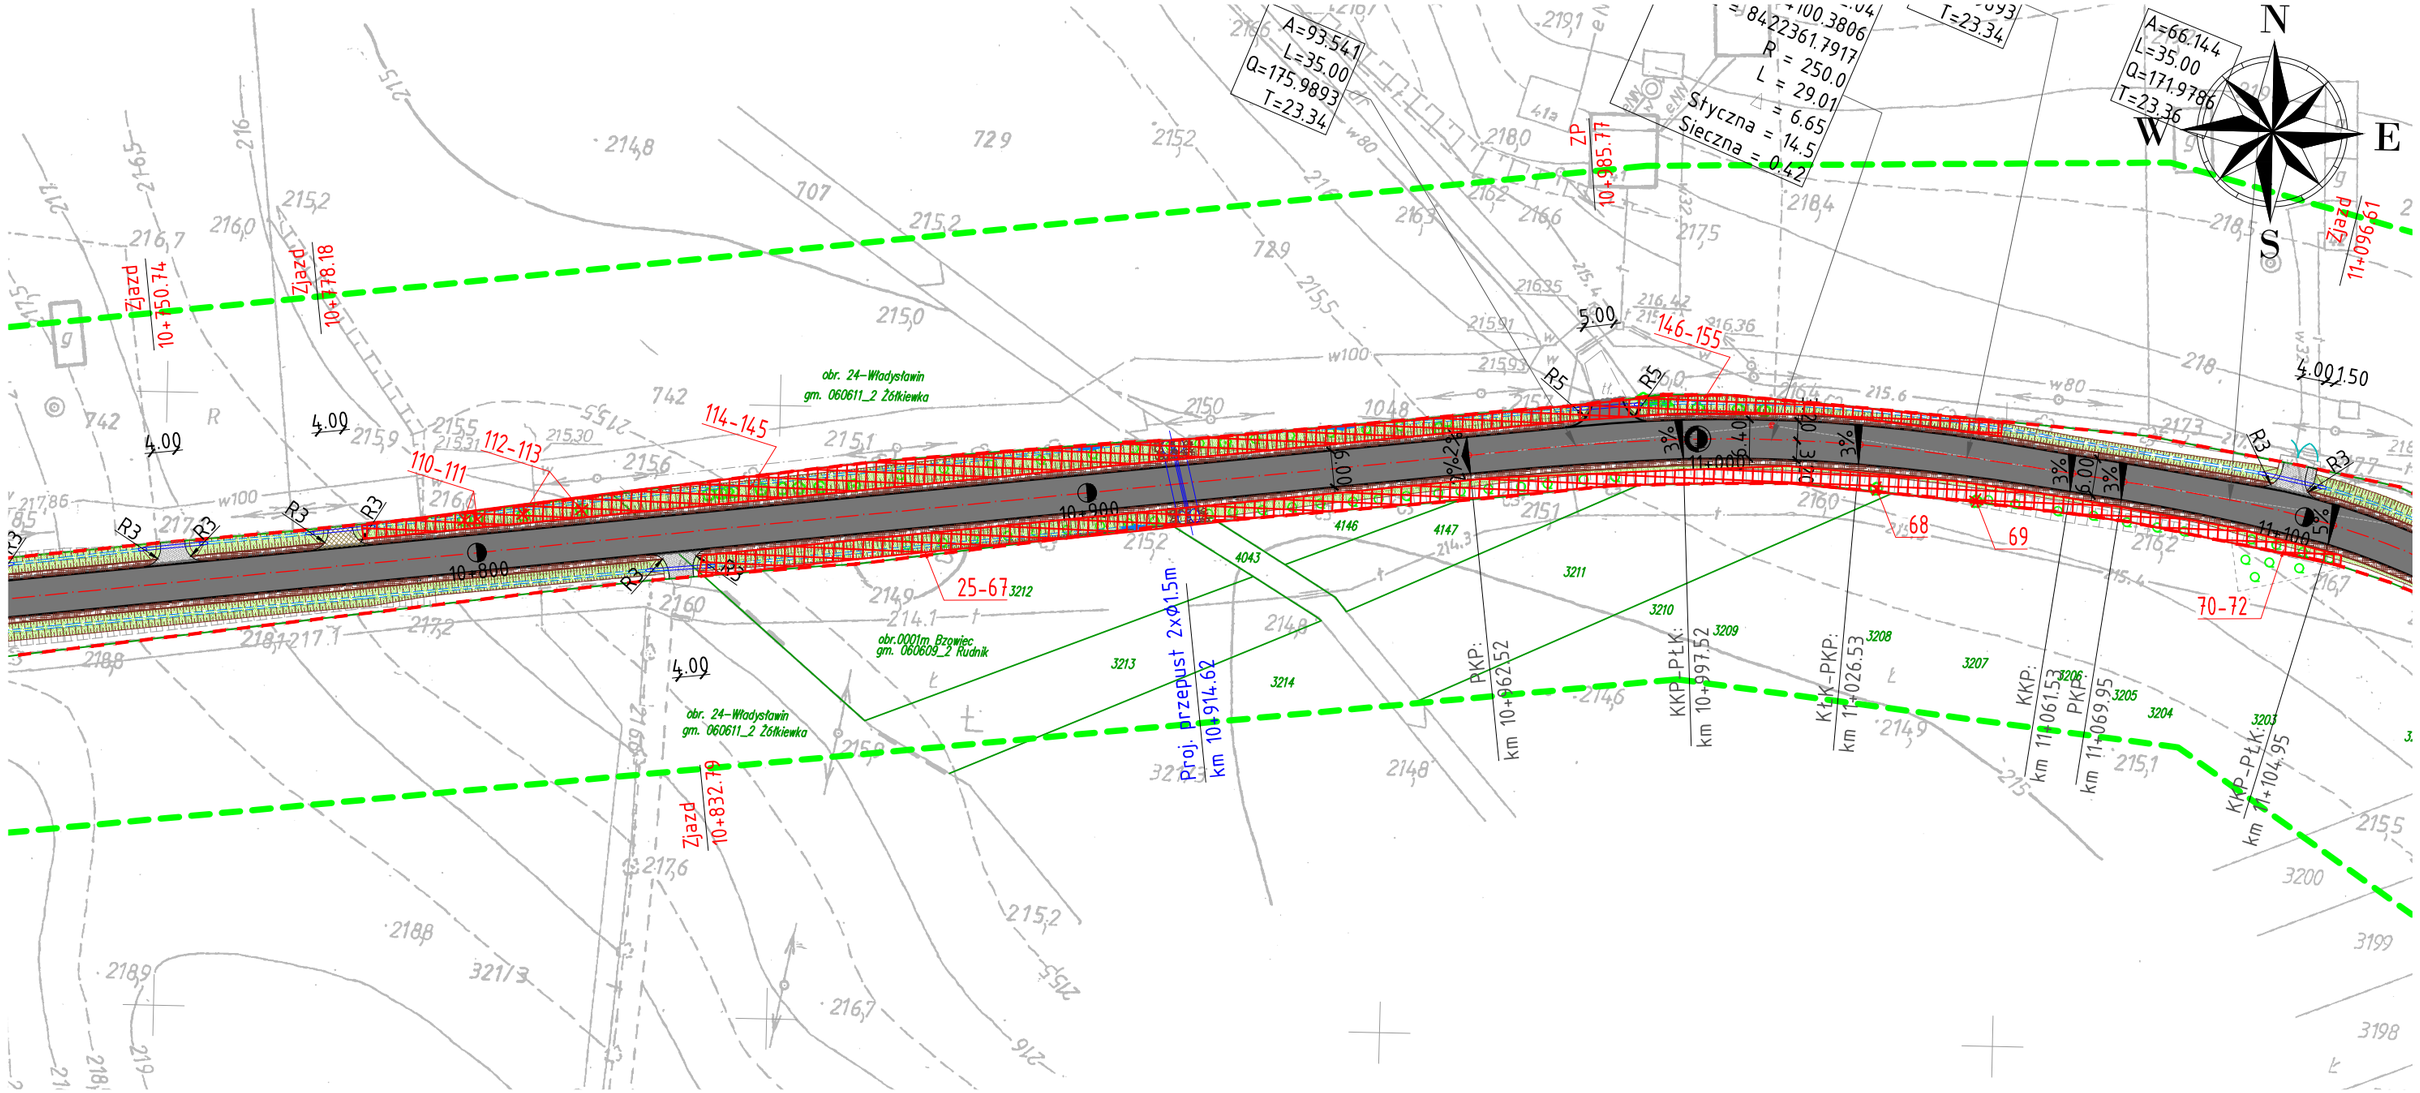

LEGENDA

- Drzewa do usunięcia
- Drzewa do pozostawienia
- 3 – Nr porządkowy drzewa
- Krzewy do wycinki
- Drzewa i krzewy do wycinki

ZAMAWIAJĄCY				
ZARZĄD DRÓG POWIATOWYCH W KRASNYMSTAWIE **22-300 KRASNYSTAW** **UL. BOROWA 6**				
Jednostka projektowa: **PWS PROJEKT Paweł Sikora** **21-030 Motycz, Konopnica 251e**				
Zamierzenie budowlane: PRZEBUDOWA DROGI POWIATOWEJ NR 3101L ŚREDNIA WIEŚ – WIERZCHOWINA – CHŁANIÓW – BZOWIEC – GRUSZKA MAŁA II na odcinkach: od km 0+085,00 do km 0+660,00; od km 4+580,00 do km 6+371,50; od km 6+608,00 do km 7+098,00; od km 7+558,00 do km 8+129,00; od km 9+712,00 do km 12+855,00; od km 13+841,00 do km 15+367,74				
Stadium: **Projekt wykonawczy**	Część: **Inwentaryzacja zieleni**	Opracowanie: **DP 3101L**		
Nazwa rysunku: **Plan sytuacyjno-wysokościowy**				
BRANŻA	FUNKCJA	IMIĘ I NAZWISKO	NR UPRAWNIEŃ	PODPIS
Drogowa	Projektant	mgr inż. Paweł Sikora	LUB/0020/POOD/08	
Data: **02.2020**	Skala: **1:1000**	Nr. rys. **2.10**	Rew. **0**	Nr str.: