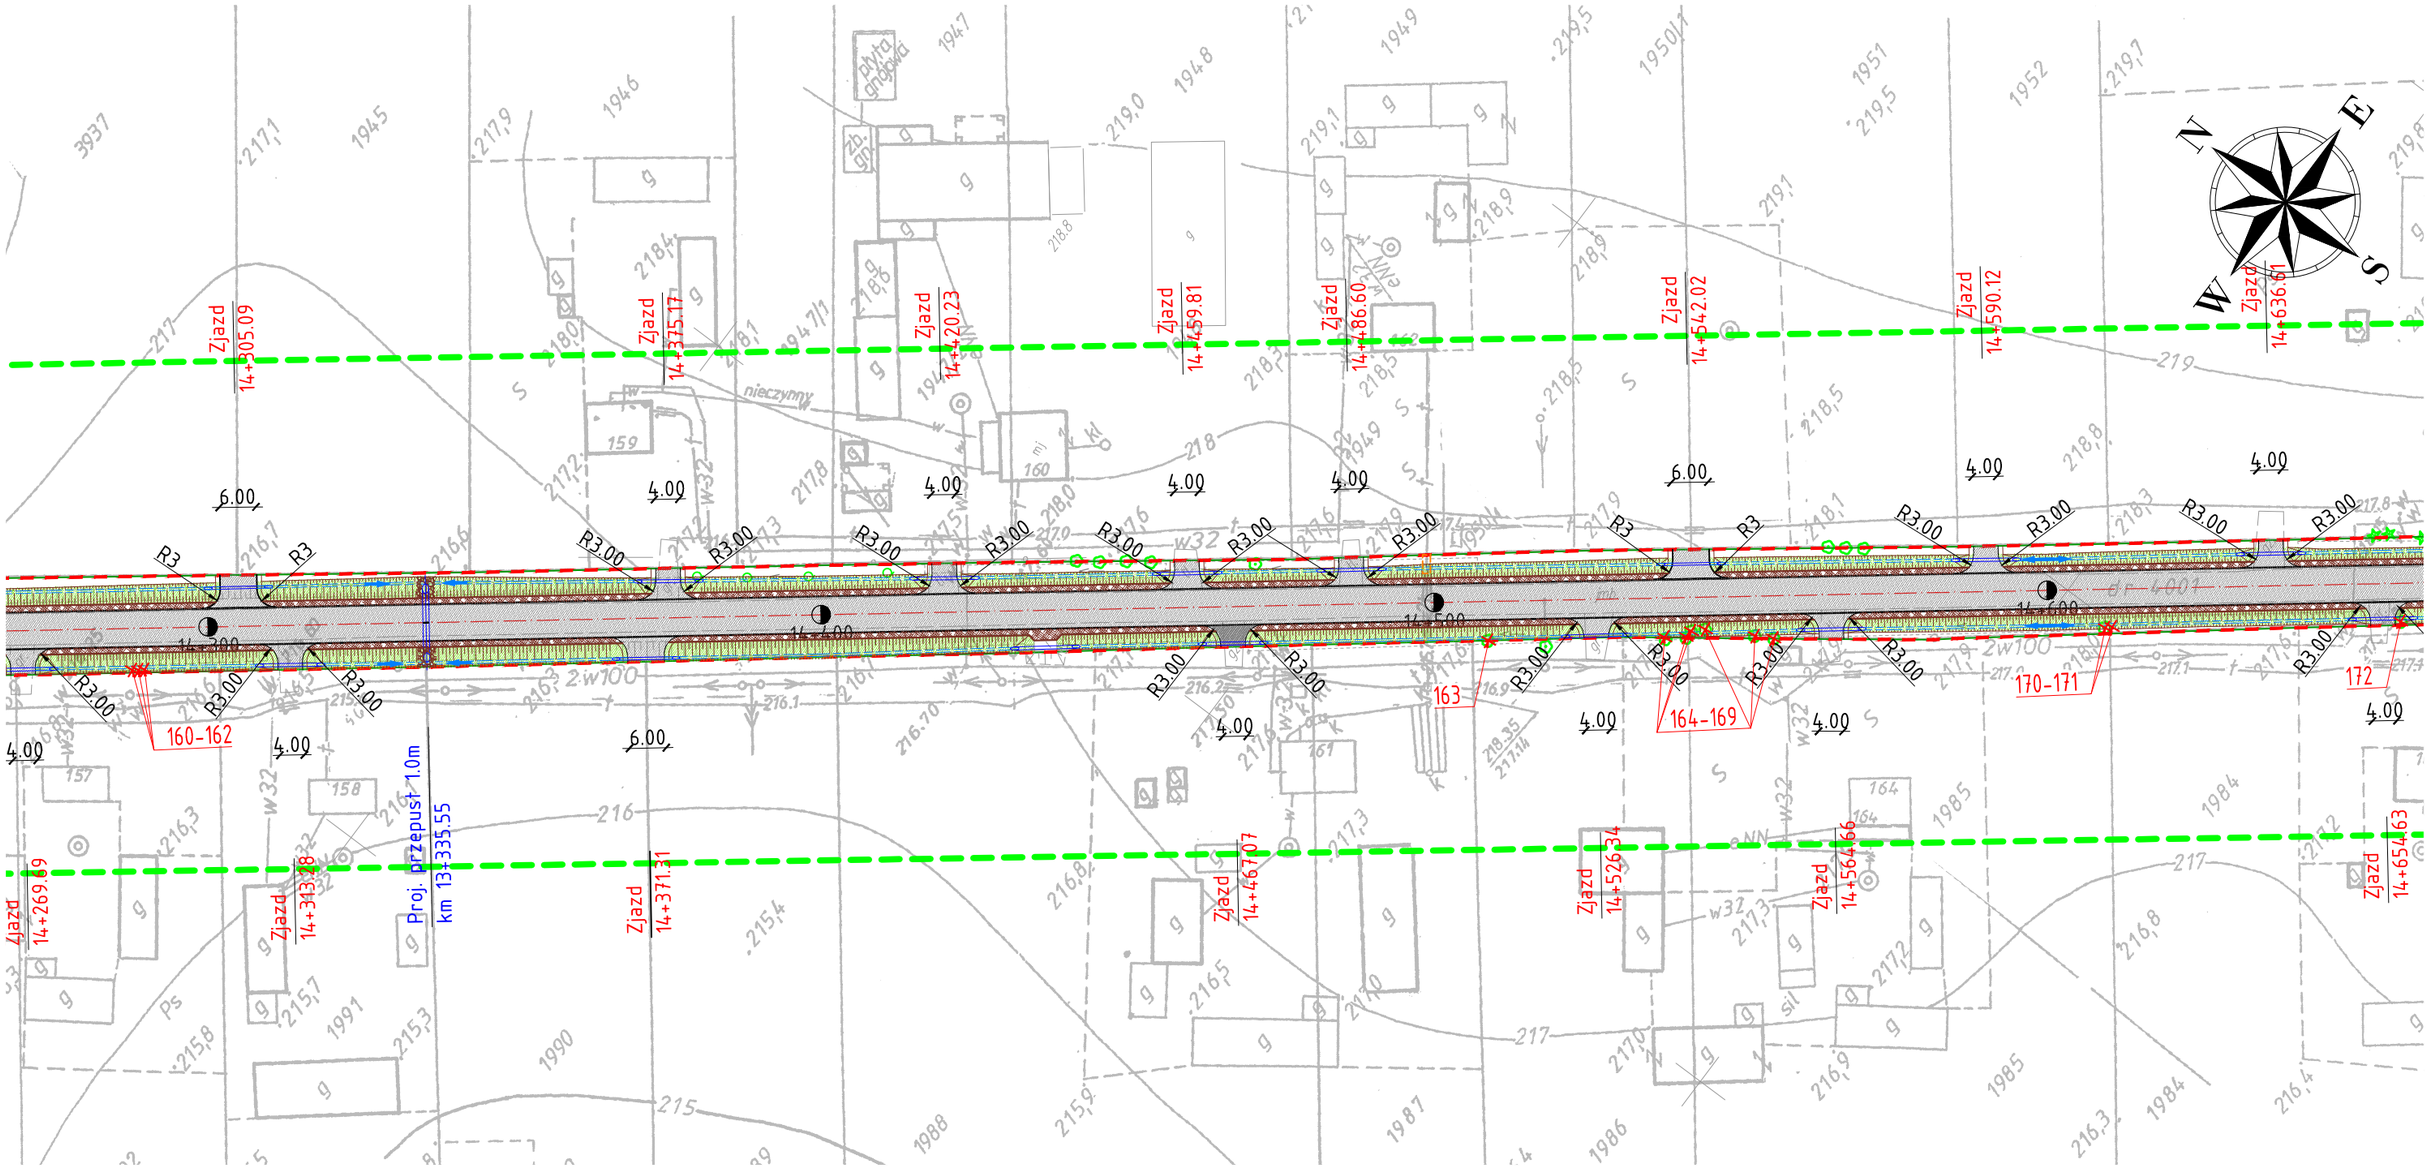


LEGENDA

- Drzewa do usunięcia
- Drzewa do pozostawienia
- 3 – Nr porządkowy drzewa
- Krzewy do wycinki
- Drzewa i krzewy do wycinki

| ZAMAWIAJĄCY | | | | |
|---|---|---|---|---|
| ZARZĄD DRÓG POWIATOWYCH W KRASNYMSTAWIE<br>22-300 KRASNYSTAW<br>UL. BOROWA 6 | | | | |
| Jednostka projektowa: PWS PROJEKT Paweł Sikora, 21-030 Motycz, Konopnica 251e | | | | |
| Zamierzenie budowlane: PRZEBUDOWA DROGI POWIATOWEJ NR 3101L ŚREDNIA WIEŚ – WIERZCHOWINA – CHŁANIÓW – BZOWIEC – GRUSZKA MAŁA II na odcinkach: od km 0+085,00 do km 0+660,00; od km 4+580,00 do km 6+371,50; od km 6+608,00 do km 7+098,00; od km 7+558,00 do km 8+129,00; od km 9+712,00 do km 12+855,00; od km 13+841,00 do km 15+367,74 | | | | |
| Stadium: Projekt wykonawczy | Część: Inwentaryzacja zieleni | Opracowanie: DP 3101L | | |
| Nazwa rysunku: Plan sytuacyjno-wysokościowy | | | | |
| BRANŻA | FUNKCJA | IMIĘ I NAZWISKO | NR UPRAWNIEŃ | PODPIS |
| Drogowa | Projektant | mgr inż. Paweł Sikora | LUB/0020/POOD/08 | |
| | | | | |
| Data: 02.2020 | Skala: 1:1000 | Nr. rys. 2.16 | Rew. 0 | Nr str.: |