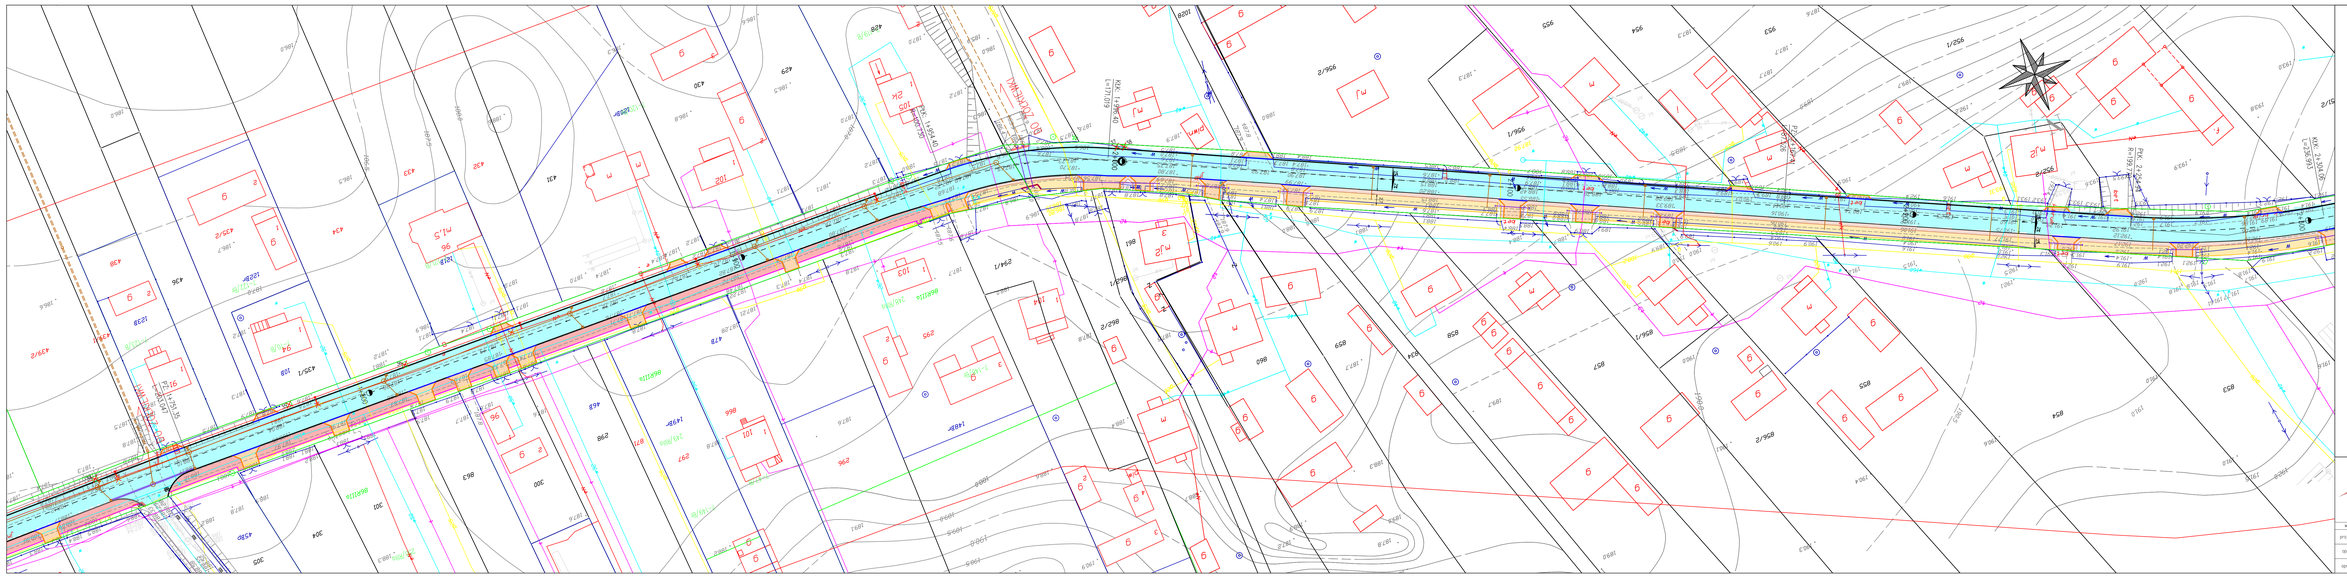

LEGENDA:

- Projektowana jezdnia o nawierzchni z betonu asfaltowego
- Projektowany ciąg pieszo-rowerowy o nawierzchni z kostki betonowej
- Projektowane zjazdy indywidualne o nawierzchni z kostki betonowej
- Reprofilacja istniejących rowów
- Projektowane nuty
- Projektowane pobocze
- Projektowany chodnik
- Projektowane betonowe krawężniki ulicowe 15x30 cm
- Projektowane betonowe obrzeża chodnikowe 8x30 cm
- Projektowane betonowe krawężniki rozjazdowe 15x22 cm
- Drzewa przeznaczone do wycięcia
- Projektowana sprawa dowiedzeniowa
- Mniejsza sprawa dowiedzeniowa przeznaczona do usunięcia
- Ogrodzenie przeznaczone do usunięcia
- projektowany kanał kanalizacji deszczowej
- Projektowana studnia rewizyjna Ø1200
- Projektowany wpust ulicowy
- projektowany rów kryty
- projektowany osadnik Ø1000
- projektowany separator kanałowy Ø1200
- projektowany indywidualny przepust rozsączkowy
- projektowane umocnienie skarpy

BPB
biuro@bpb.net.pl
tel. 723-071-098

Tematyczna:
"Technikum drogi powiatowej nr 2425, Krzyżyków - Niemiecka od km 2+100 do km 8+684 dł. 6,586 km"

Adres:
działki 427/6 obrąb 0007 Krzyżyków Przedmieście, Jedwabi 00907_1 KW obrąb 0013 Niemiecka, Jedwabi 00907_2

Zamiast:
Powiat Krzyżyków, ul.Sobieskiego 3, 22-300 Krzyżyków

Tytuł:
Projekt zagospodarowania terenu

Skala:	Data:	Nr rys:
1:500	12.2020	2.4

wykonali:	branża:	mgr i nazwisko:	uprawnienia:	podpis:
projektowali:	drogowa	mgr inż. Sylwia Czechowska	KUP/0132/ POOD/09	
opracował:	drogowa	mgr inż. Rafał Grendzi-Bielkow		
opracowała:	drogowa	inż. Katarzyna Lewandowska		