


SCHEMAT NR 5- OZNAKOWANIE ROBÓT SZYBKO POSTĘPUJĄCYCH PRZY WYKONYWANIU OZNAKOWANIA POZIOMEGO

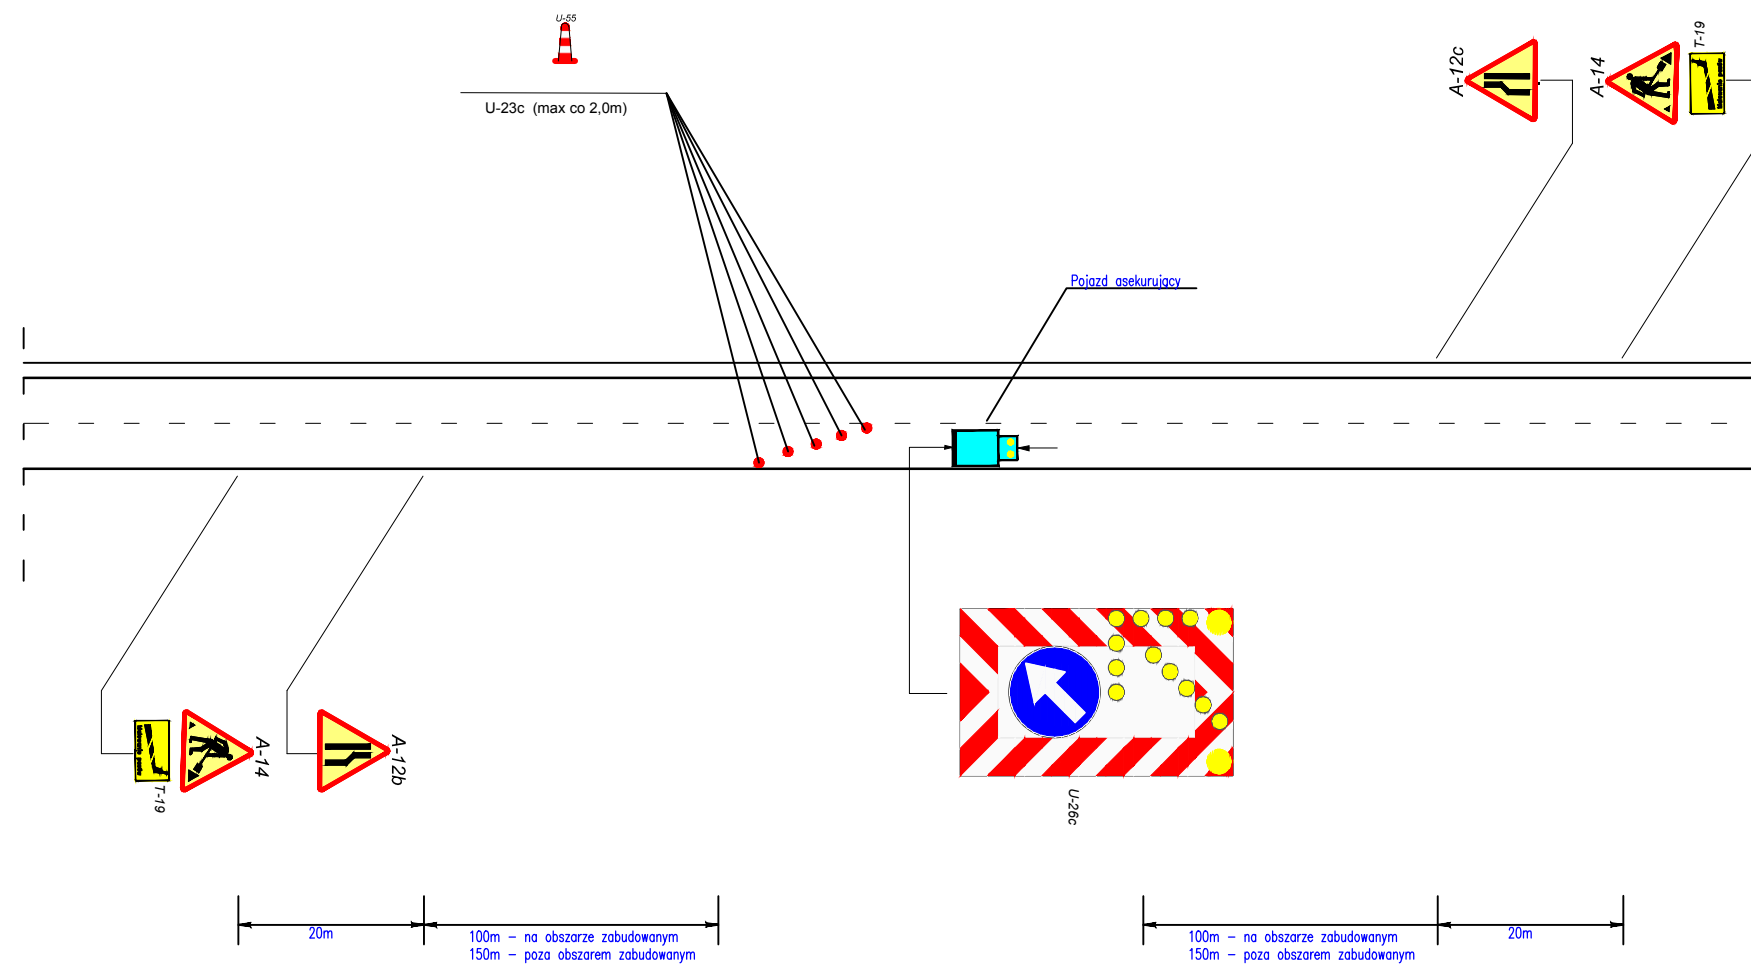

ZAMAWIAJĄCY					
		ZARZĄD DRÓG POWIATOWYCH W KRASNYMSTAWIE 22-300 KRASNYSTAW UL. BOROWA 6			
Jednostka projektowa:		 <div style="display: inline-block; vertical-align: middle; text-align: right;"> PWS PROJEKT Paweł Sikora 21-030 Motycz, Konopnica 251e </div>			
Zamierzenie budowlane:					
PRZEBUDOWA DROGI POWIATOWEJ NR 3101L ŚREDNIA WIEŚ – WIERZCHOWINA – CHŁANÓW – BZOWIEC – GRUSZKA MAŁA II					
Stadium:		Część:		Opracowanie:	
Projekt wykonawczy		Inżynieria ruchu		Czasowa organizacja ruchu	
Nazwa rysunku:					
Czasowa organizacja ruchu					
BRANŻA	FUNKCJA	IMIĘ I NAZWISKO	NR UPRAWNIENI	PODPIS	
Drogonia	Projektant	mgr inż. Paweł Sikora	LUB/0020/POOD/08		
Data:		Skala:		Nr. rys.	Rew.
09.2019		1:1000		2.5	0
				Nr str.:	