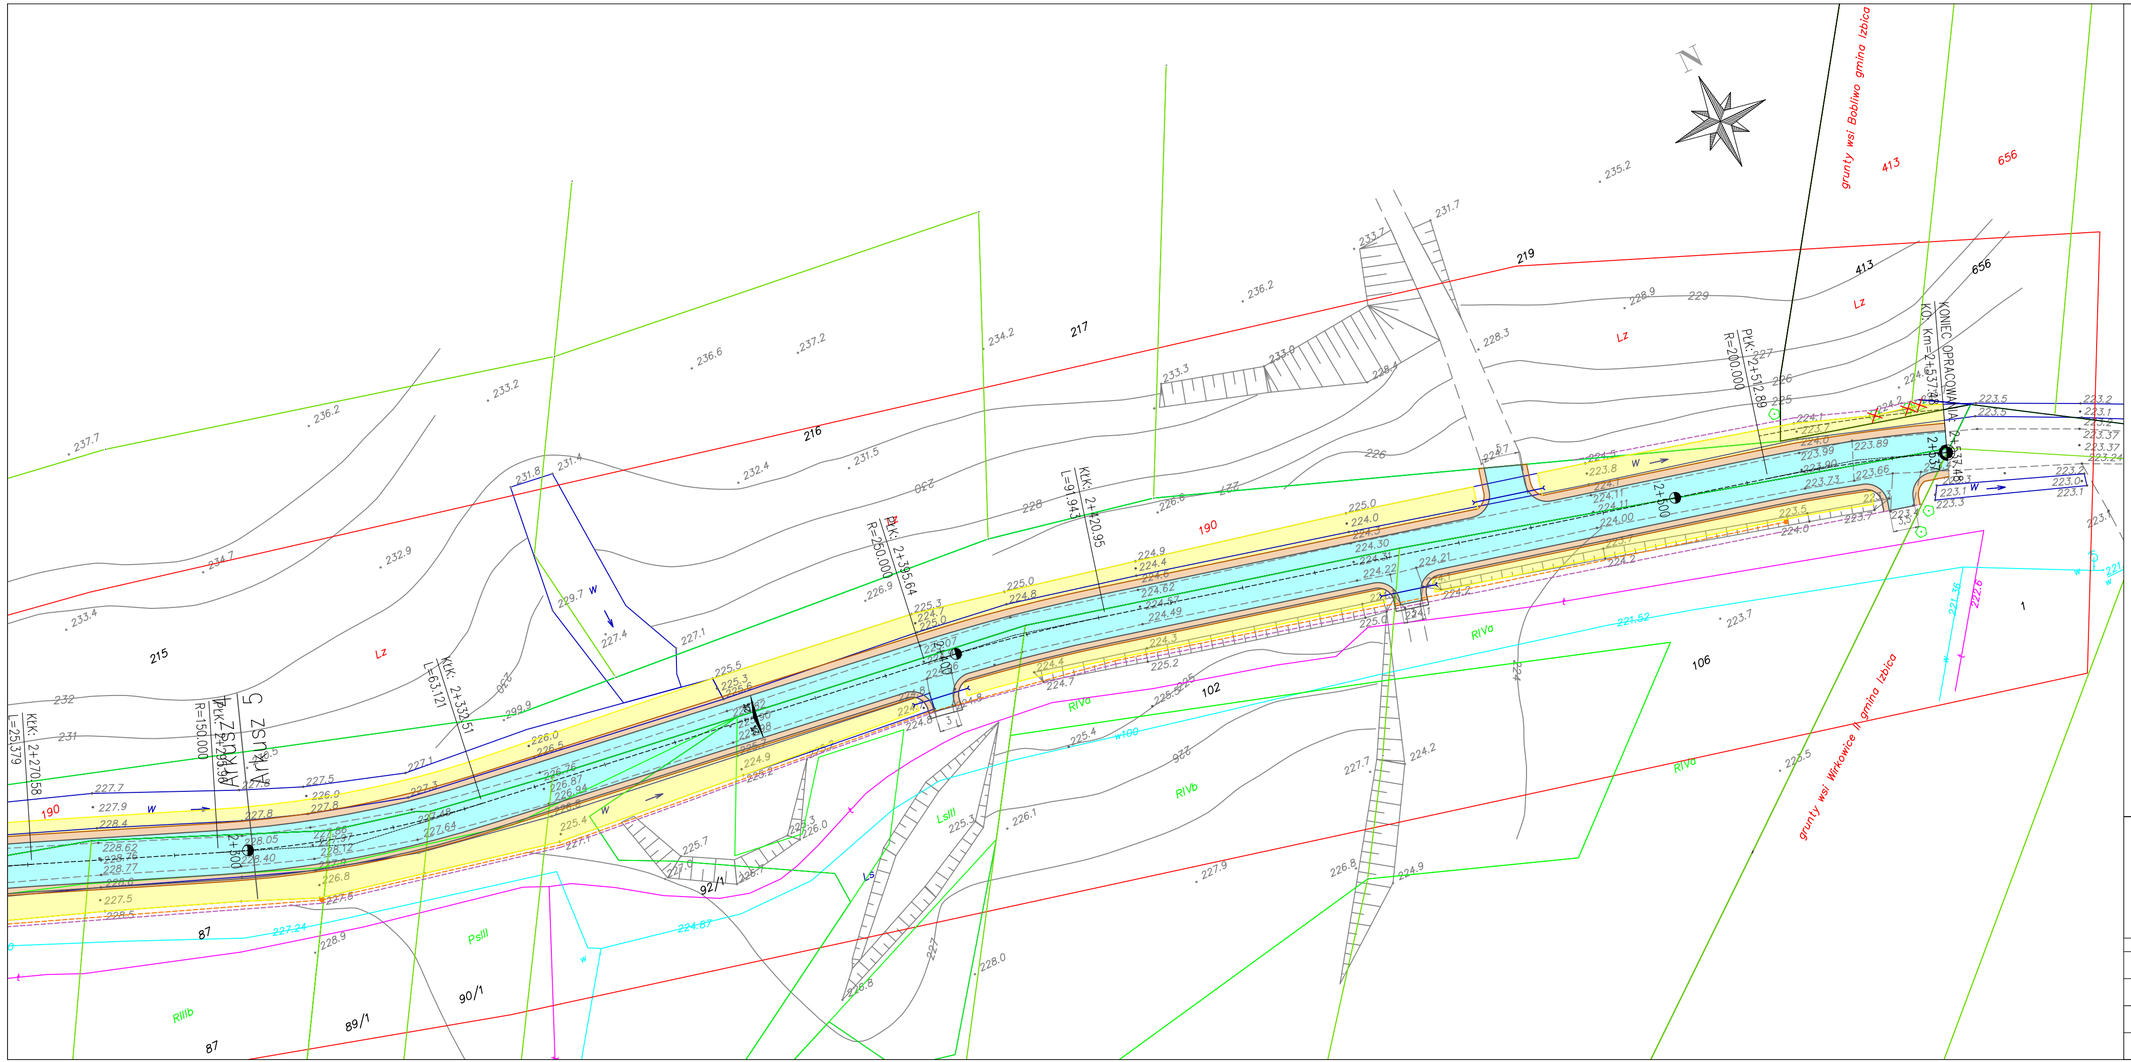

LEGENDA:

- Projektowana nawierzchnia z betonu asfaltowego
- Projektowany chodnik o nawierzchni z kostki betonowej
- Projektowane zjazdy indywidualne o nawierzchni z kostki betonowej
- Reprofilacja istniejących rowów
- Projektowane pobocze
- Projektowane betonowe krawężniki uliczne 15x30 cm
- Projektowane betonowe obrzeża chodnikowe 8x30 cm
- Projektowane betonowe krawężniki najazdowe 15x22 cm
- Drzewa przeznaczone do wycięcia
- Projektowany żelbetowy przepust szczelinowy
- Projektowana studnia kablowa SKO-1g
- Projektowany kanał technologiczny
- Projektowana granica podziału
- Krawędź jezdni
- Ogrodzenie przeznaczone do usunięcia

BPB
biuro@bpb.net.pl
tel 723-071-098

inwestycja:
"Rozbudowa drogi powiatowej nr 3113, Suszeń– Kol. Tarnogóra od km 0+000 do km 2+549 dł. 2,549 km"

adres:
działki:303 obręb 0016 Rudnik, Jed.ewid. 060609_2
działki:190 obręb 0007 Barsuk, Jed.ewid. 060603_2

inwestor:
Powiat Krasnystaw, ul.Sobieskiego 3, 22–300 Krasnystaw

temat rys:
Projekt zagospodarowania terenu

skala: 1:500 | data: 12.2020 | nr. rys: 2.5

wykonali:	branża:	imię i nazwisko:	uprawnienia:	podpis:
projektowała:	drogowa	mgr inż. Sylwia Czechowska	KUP/0132/ POOD/09	
sprawdziła:	drogowa	inż. Jolanta Kuźmicka–Misterek	GT.III.7210 /164/77	
opracował:	drogowa	mgr inż. Rafał Grenda–Wołkow		
opracowała:	drogowa	inż. Katarzyna Lewandowska		