
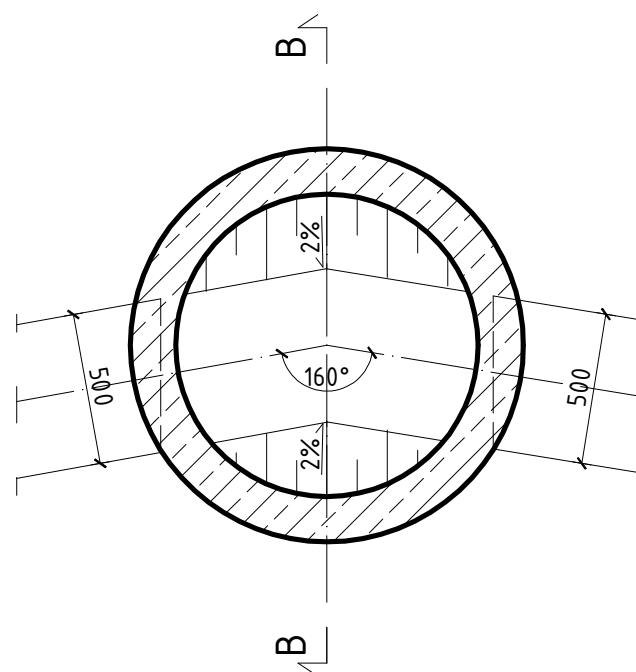
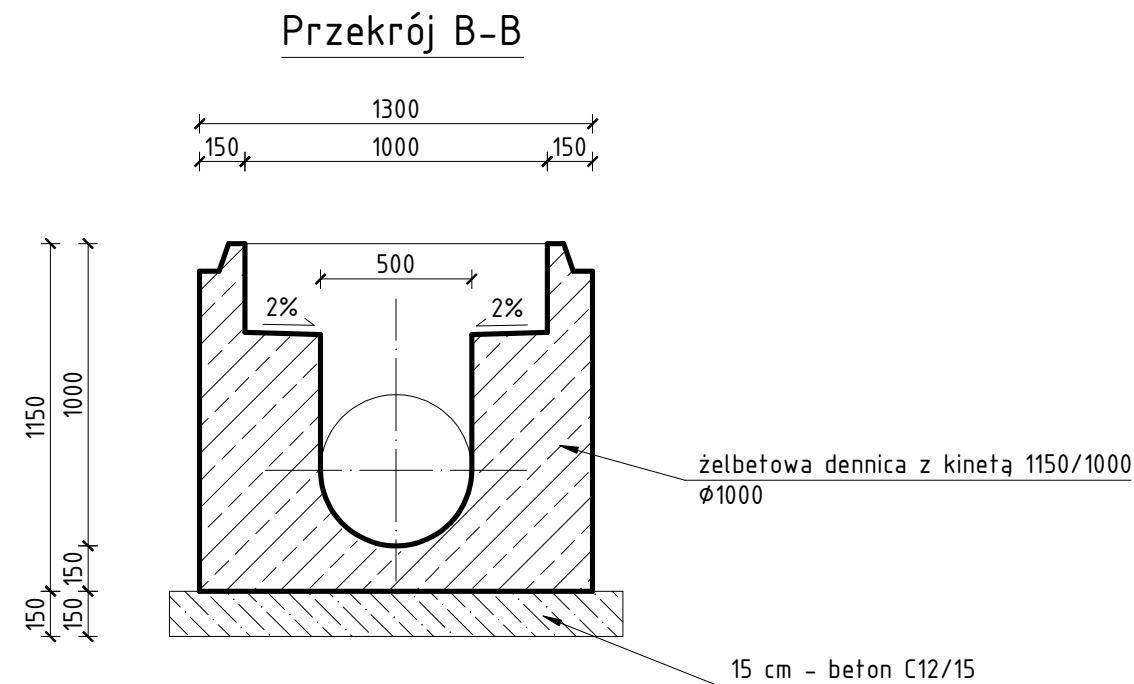


Schemat konstrukcyjny studni rewizyjnej S3
z prefabrykowanych elementów betonowych

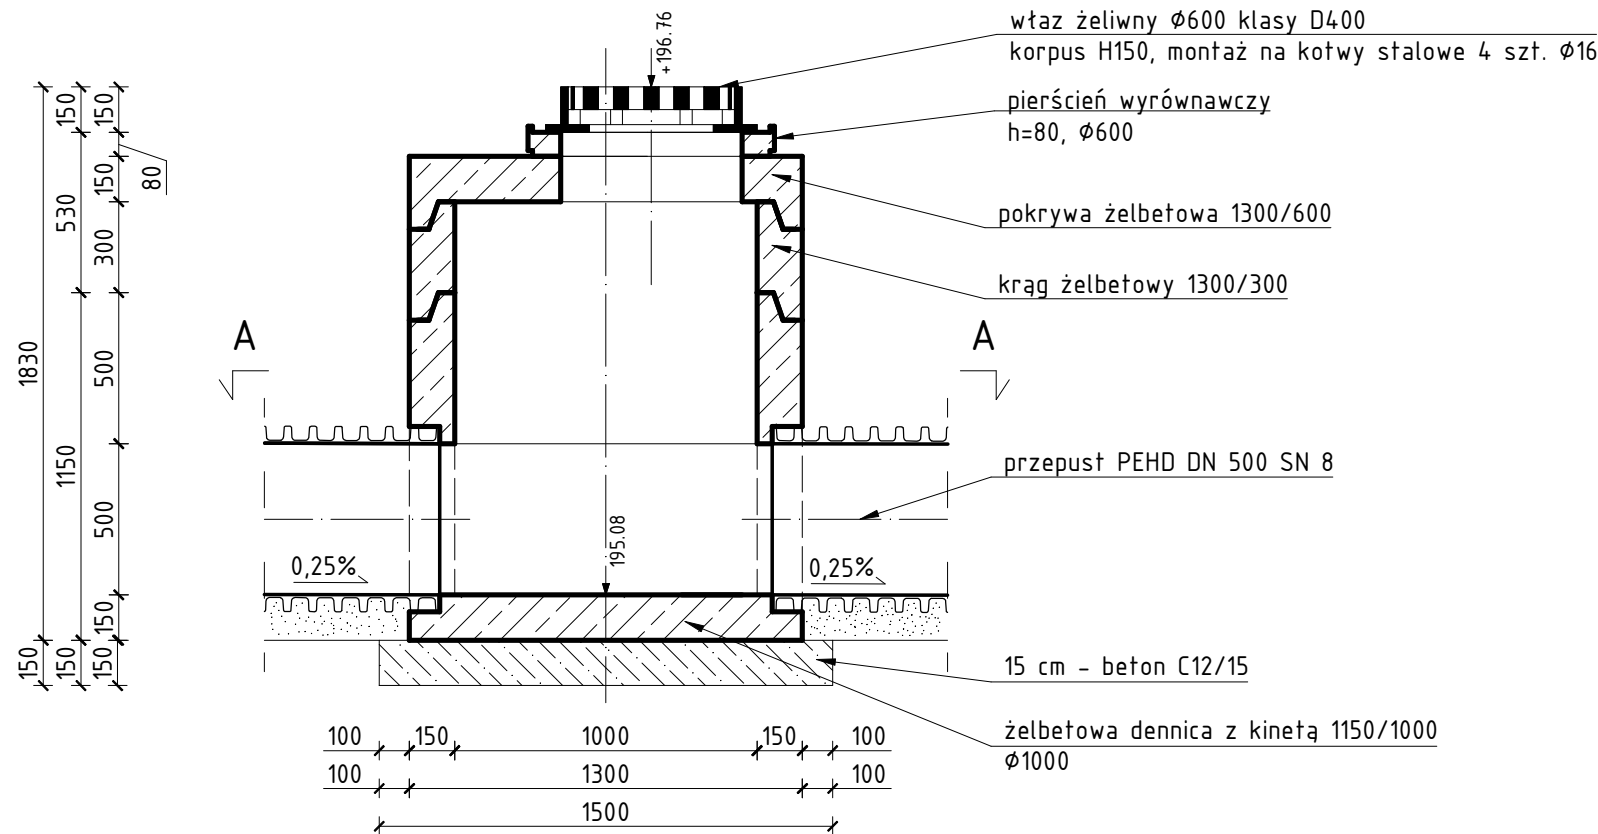

ZESPÓŁ PROJEKTOWY		
FUNKCJA	IMIĘ I NAZWISKO	PODPIS
Projektant	mgr inż. Jerzy Góralski	
specjalność: drogowa	LUB/0042/P00D/05	
Sprawdzający	inż. Karol Barcal	
specjalność: drogowa	LUB/0209/P00D/05	
NAZWA ZAMIERZENIA BUDOWLANEGO		
ROZBUDOWA DROGI POWIATOWEJ NR 3147L WÓŁKA ORŁOWSKA - KALINÓWKA - SKIERBIESZÓW OD KM 5+080 DO KM 9+010 DŁ. 3,930 KM		
TYTUŁ RYSUNKU		
SCHEMAT KONSTRUKCYJNY STUDNI REWIZYJNEJ S3		
DATA	SKALA	NR RYS.
24.01.2022	1:25	TD-4.3