



Przekrój normalny A - A

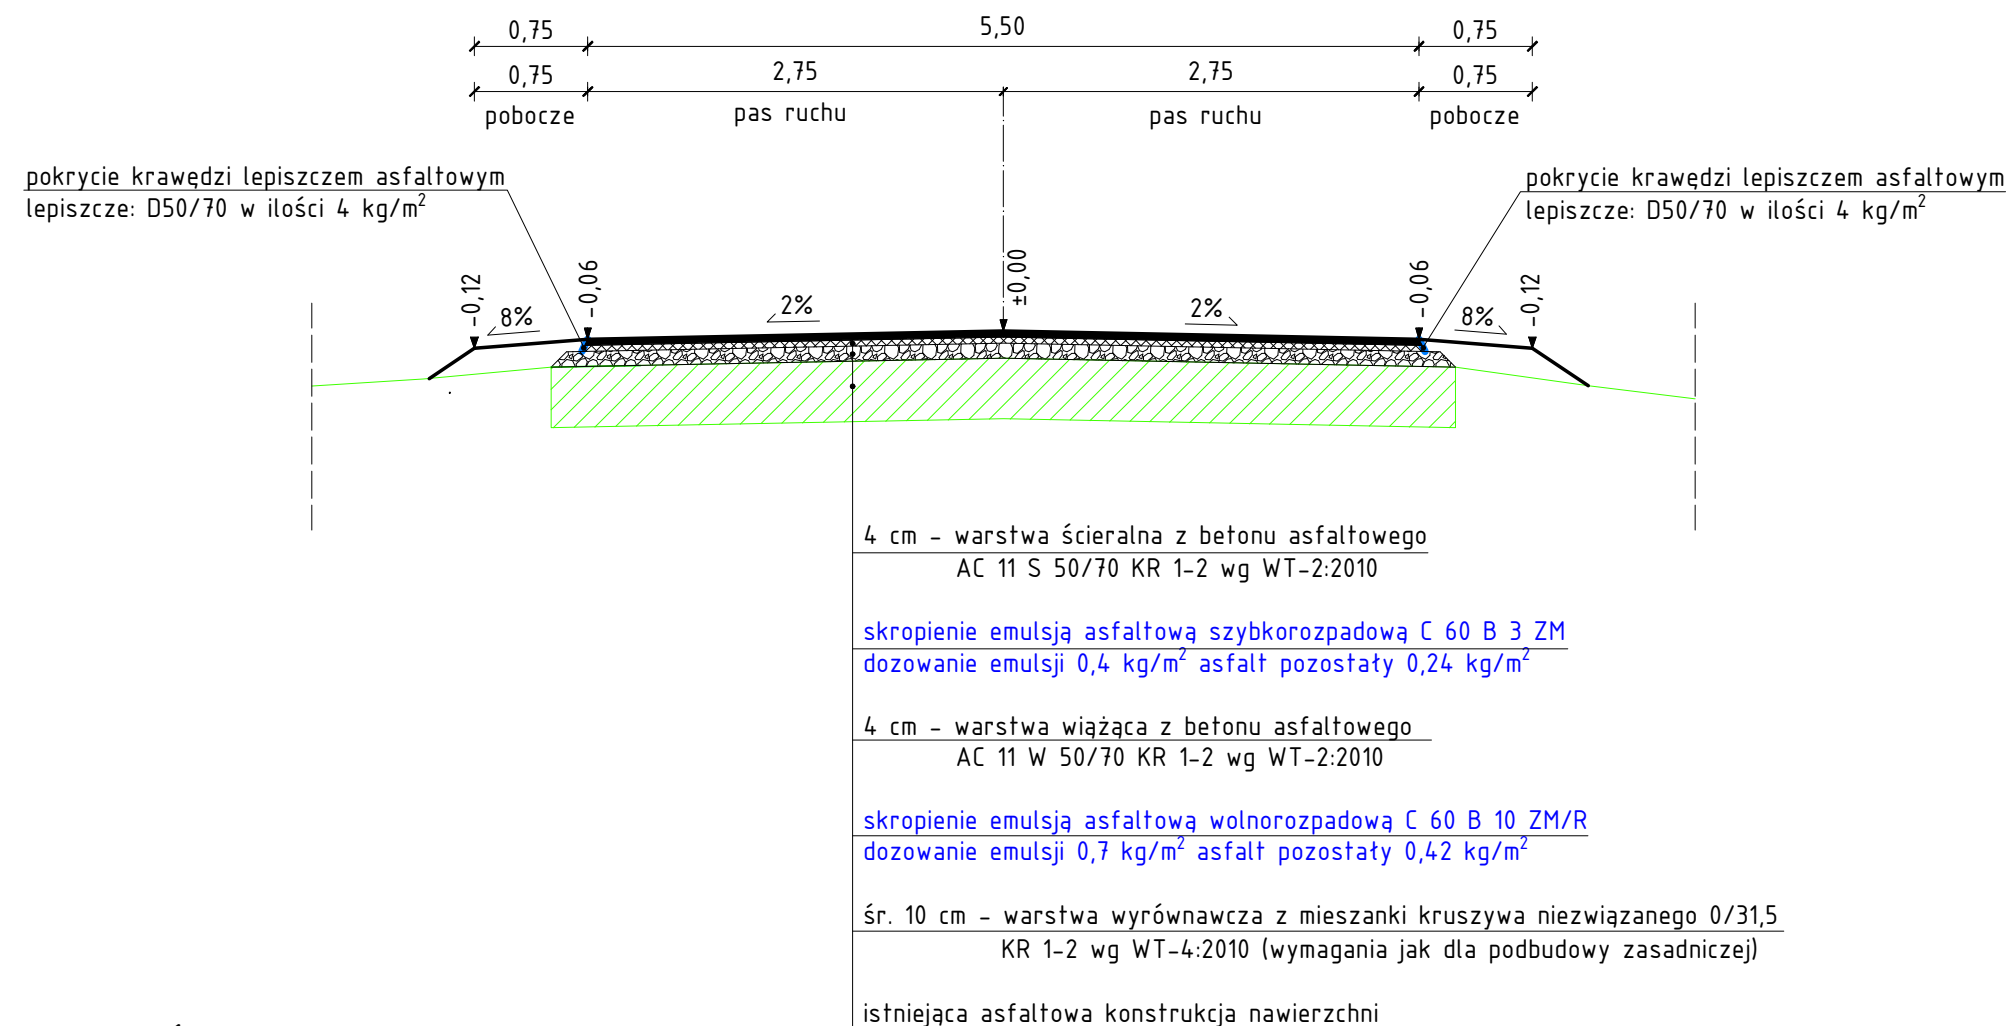

Szczegół "A" - skala 1:10

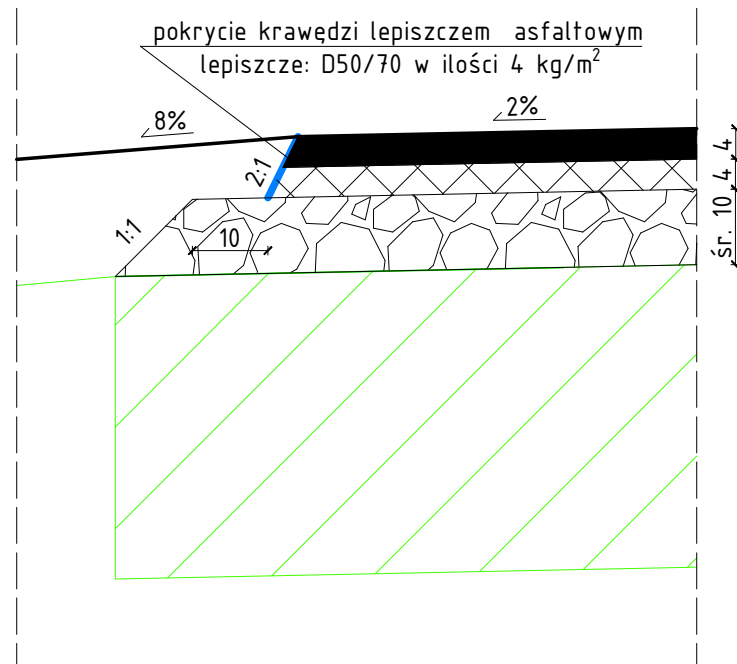

ZESPÓŁ PROJEKTOWY		
FUNKCJA	IMIĘ I NAZWISKO	PODPIS
Projektant	mgr inż. Jerzy Góralski	
branża: drogowa	LUB/0042/P00D/05	
NAZWA OBIEKTU BUDOWLANEGO		
REMONT DROGI POWIATOWEJ NR 3122L BOROWICA - ŻULIN OD KM 7+370 DO KM 8+740		
TYTUŁ RYSUNKU		
PRZEKRÓJ NORMALNY		
DATA	SKALA	NR RYS.
17.07.2023	1:50	3