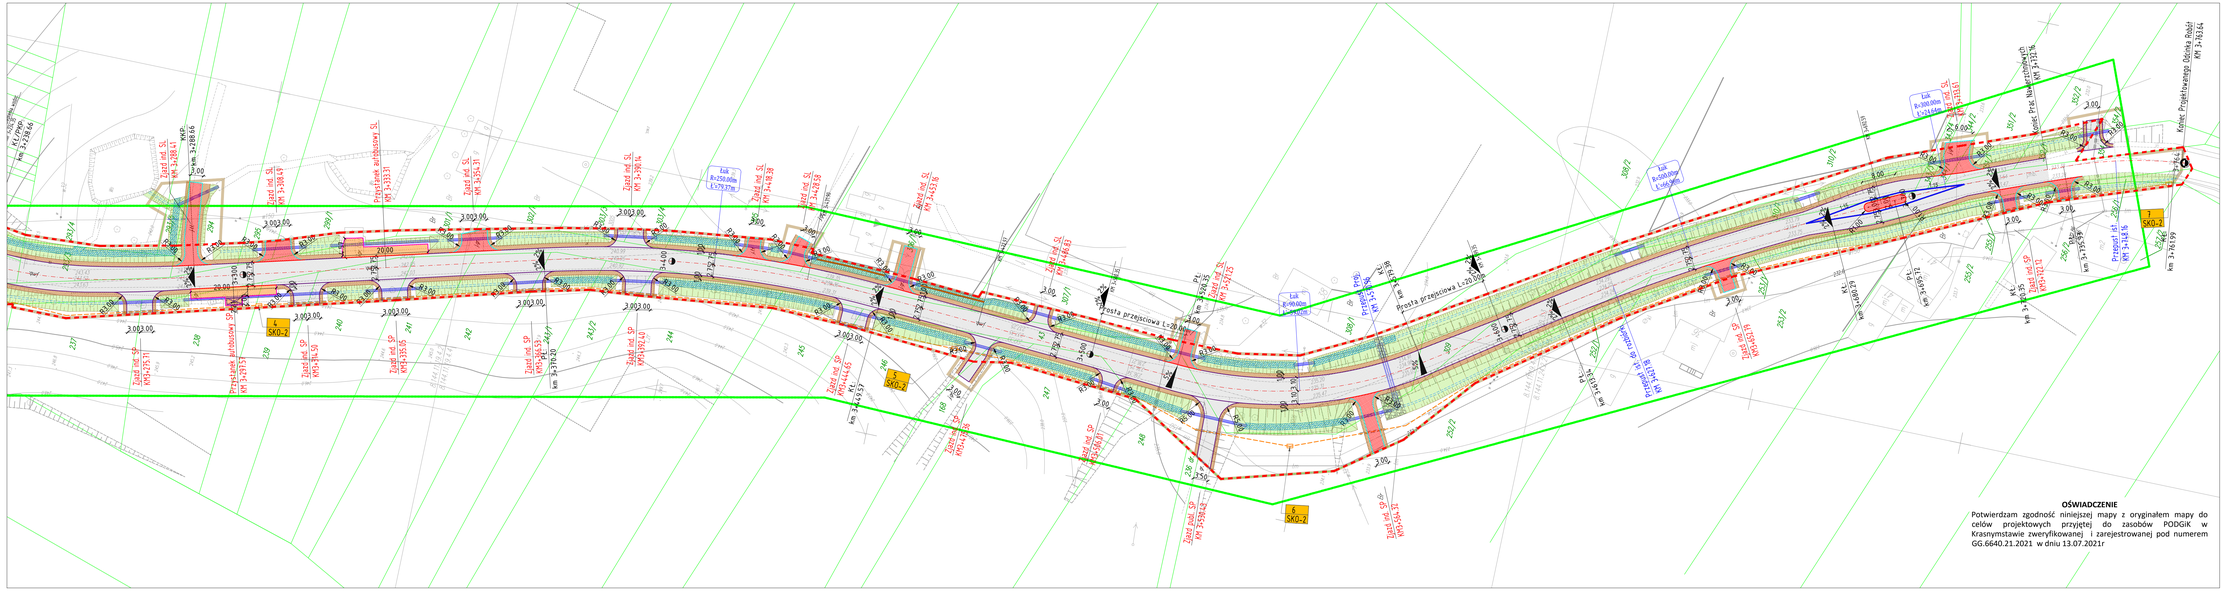

LEGENDA

- Linia rozgraniczająca teren inwestycji
- Linia zakresu inwestycji
- Projektowana nawierzchnia bitumiczna
- Projektowane zahumusowanie skarp i zieleńców
- Projektowana nawierzchnia z kostki bet. gr. 8cm
- Projektowana nawierzchnia chodnika/peronu z kostki bet. gr. 6cm
- Projektowane pobocze z kruszywa
- Projektowane umocnienie płytami ażurowymi
- Projektowane umocnienie brukiem
- Krawężnik nawierzchni/pasa ruchu
- Krawężnik utwardzonego pobocza
- Oś drogi
- Dno projektowanego rowu
- Projektowana skarpa
- Projektowany opornik bet. 12x25cm
- Projektowane obrzeże 6x20cm
- Projektowany krawężnik 15x30cm
- Projektowane korytko kolejowe
- Projektowana bariera U-14a
- Projektowany kanał technologiczny uliczny
- Projektowany kanał technologiczny przepustowy
- Projektowana studnia
- Projektowane dociepienie wodociągu
- Projektowane zabezpieczenie sieci telekom. rurą osłonową

OŚWIADCZENIE

Potwierdzam zgodność niniejszej mapy z oryginałem mapy do celów projektowych przyjętej do zasobów PODGIK w Krasnymstawie zweryfikowanej i zarejestrowanej pod numerem GG.6640.21.2021 w dniu 13.07.2021r

ZAMAWIAJĄCY

ZARZĄD DRÓG POWIATOWYCH
W KRASNYMSTAWIE
22-300 KRASNYSTAW
UL. BOROWA 6

Jednostka projektowa:

PWS PROJEKT Paweł Sikora
21-030 Motycz,
Konopnica 251e

Zamierzenie budowlane:

ROZBUDOWA DROGI POWIATOWEJ NR 3112L SUSZEŃ - MAJDAN BOROWSKI PIERWSZY - SUCHE LIPIE OD KM 3+030 DO KM 3+763

Stadium:	Część:	Opracowanie:
Projekt budowlany	**PZT**	**Wielobranżowe**

Nazwa rysunku:

Projekt zagospodarowania terenu

BRANŻA	FUNKCJA	IMIĘ I NAZWISKO	UPRAWNIENIA	PODPIS
Drogowa	Projektant	mgr inż. Paweł Sikora	Upr. budowlane inżynierskie drogowe do projektowania bez ograniczeń nr LUB/0078/POOD/08	
Drogowa	Sprawdzający	mgr inż. Jerzy Kalisiuk	Upr. budowlane inżynierskie drogowe do projektowania bez ograniczeń nr LUB/0078/POOD/08	

Data opracowania:	Skala:	Nr rys.	Rew.	Nr str.:
19.11.2021	**1:500**	**2.2**	**0**	