


Skrzyżowanie linii napowietrznej niskiego napięcia  
z drogą km 5+632.22

temperatura obliczeniowa 40°C

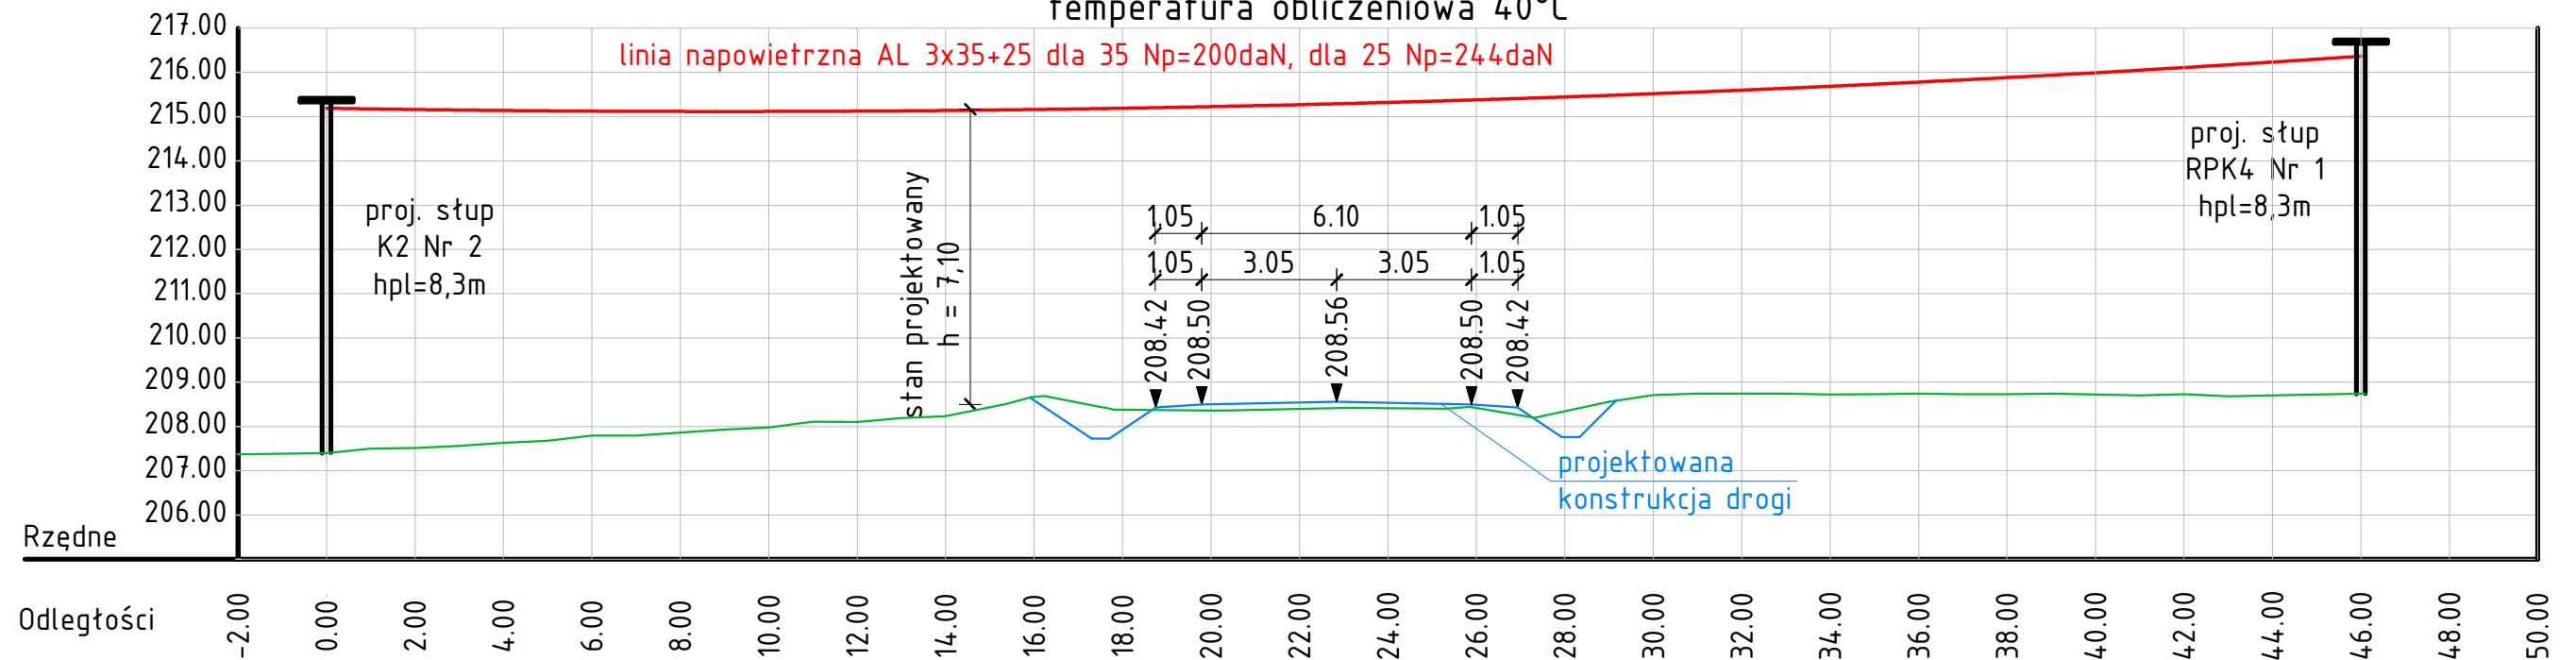

| ZESPÓŁ PROJEKTOWY  |                           |         |
|--|---------------------------|---------|
| FUNKCJA  | IMIĘ I NAZWISKO           | PODPIS  |
| Projektant   | mgr inż. Mariusz Kowal    |         |
| specjalność: elektryczna   | LUB/0118/PWBE/17          |         |
| Sprawdzający   | mgr inż. Michał Markowicz |         |
| specjalność: elektryczna   | LUB/0072/PWBE/15          |         |
| NAZWA ZAMIERZENIA BUDOWLANEGO  |                           |         |
| ROZBUDOWA DROGI POWIATOWEJ NR 3147L<br>WÓŁKA ORŁOWSKA - KALINÓWKA - SKIERBIESZÓW<br>OD KM 5+080 DO KM 9+010 DŁ. 3,930 KM |                           |         |
| TYTUŁ RYSUNKU<br>PROFIL SKRZYŻOWANIA LINII NAPOWIERZNEJ<br>NISKIEGO NAPIĘCIA Z DROGĄ KM 5+649,50                         |                           |         |
| DATA   | SKALA                     | NR RYS. |
| 24.01.2022   | -                         | E-2.1   |