


Skrzyżowanie przyłącza napowietrznego niskiego napięcia  
z drogą km 7+333.30  
temperatura obliczeniowa 40°C

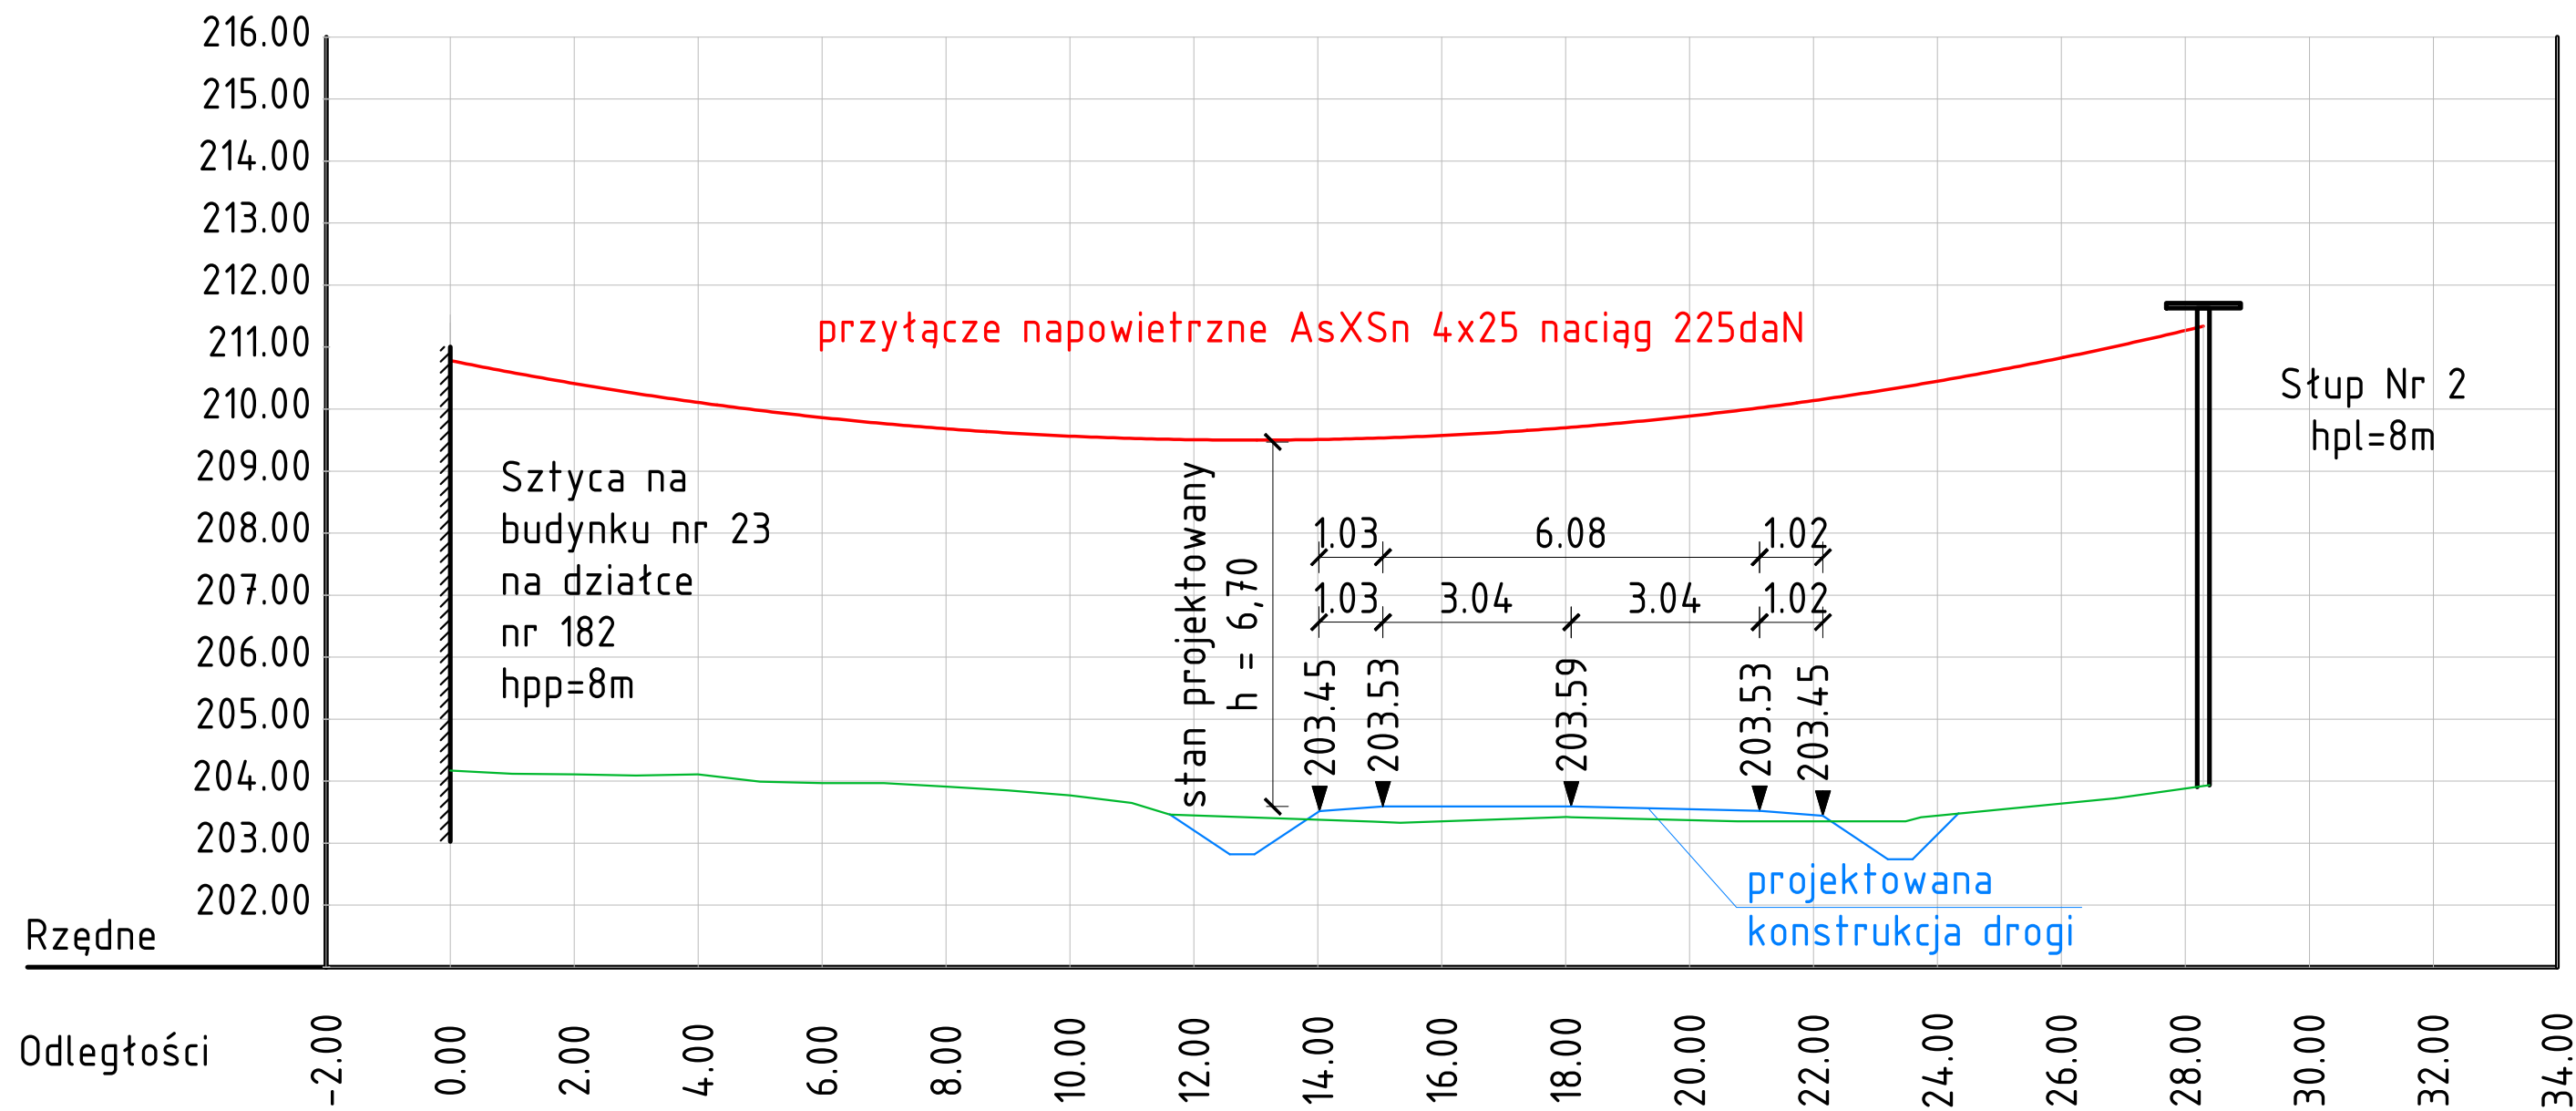

ZESPÓŁ PROJEKTOWY		
FUNKCJA	IMIĘ I NAZWISKO	PODPIS
Projektant	mgr inż. Mariusz Kowal	
specjalność: elektryczna	LUB/0118/PWBE/17	
Sprawdzający	mgr inż. Michał Markowicz	
specjalność: elektryczna	LUB/0072/PWBE/15	
NAZWA ZAMIERZENIA BUDOWLANEGO		
ROZBUDOWA DROGI POWIATOWEJ NR 3147L WÓŁKA ORŁOWSKA - KALINÓWKA - SKIERBIESZÓW OD KM 5+080 DO KM 9+010 DŁ. 3,930 KM		
TYTUŁ RYSUNKU PROFIL SKRZYŻOWANIA PRZYŁĄCZA NAPOWIETRZNEGO Z DROGĄ KM 7+333,30		
DATA	SKALA	NR RYS.
24.01.2022	-	E-2.7