

KOPIA MAPY ZASADNICZEJ
 Gmina **M. KRASNOSTAW**
 OBREB **LUBANKI KOLONIA**
 skala **1:500**
 sekcja

Przebieg granic wykazanych na niniejszej mapie wymaga potwierdzenia lub korekty graficznej przez uprawnioną jednostkę wykonawstwa geodezyjnego

Poświadczam zgodność niniejszej kopii z treścią materiału państwowego zasobu geodezyjnego i kartograficznego
STAROSTA KRASNOSTAWSKI
 Powiatowy Ośrodek Dokumentacji i Kartograficznej w Krasnymstawie
 Nazwa materiału zasobu

MAPA ZASADNICZA

Identyfikator ewidencyjny materiału zasobu


142/2012/146.241

Data wykonania kopii

2017 05. 0

Imię, nazwisko i podpis osoby reprezentującej organ

Zm. STAROSTY
Halina Szewczak
SPECJALISTA

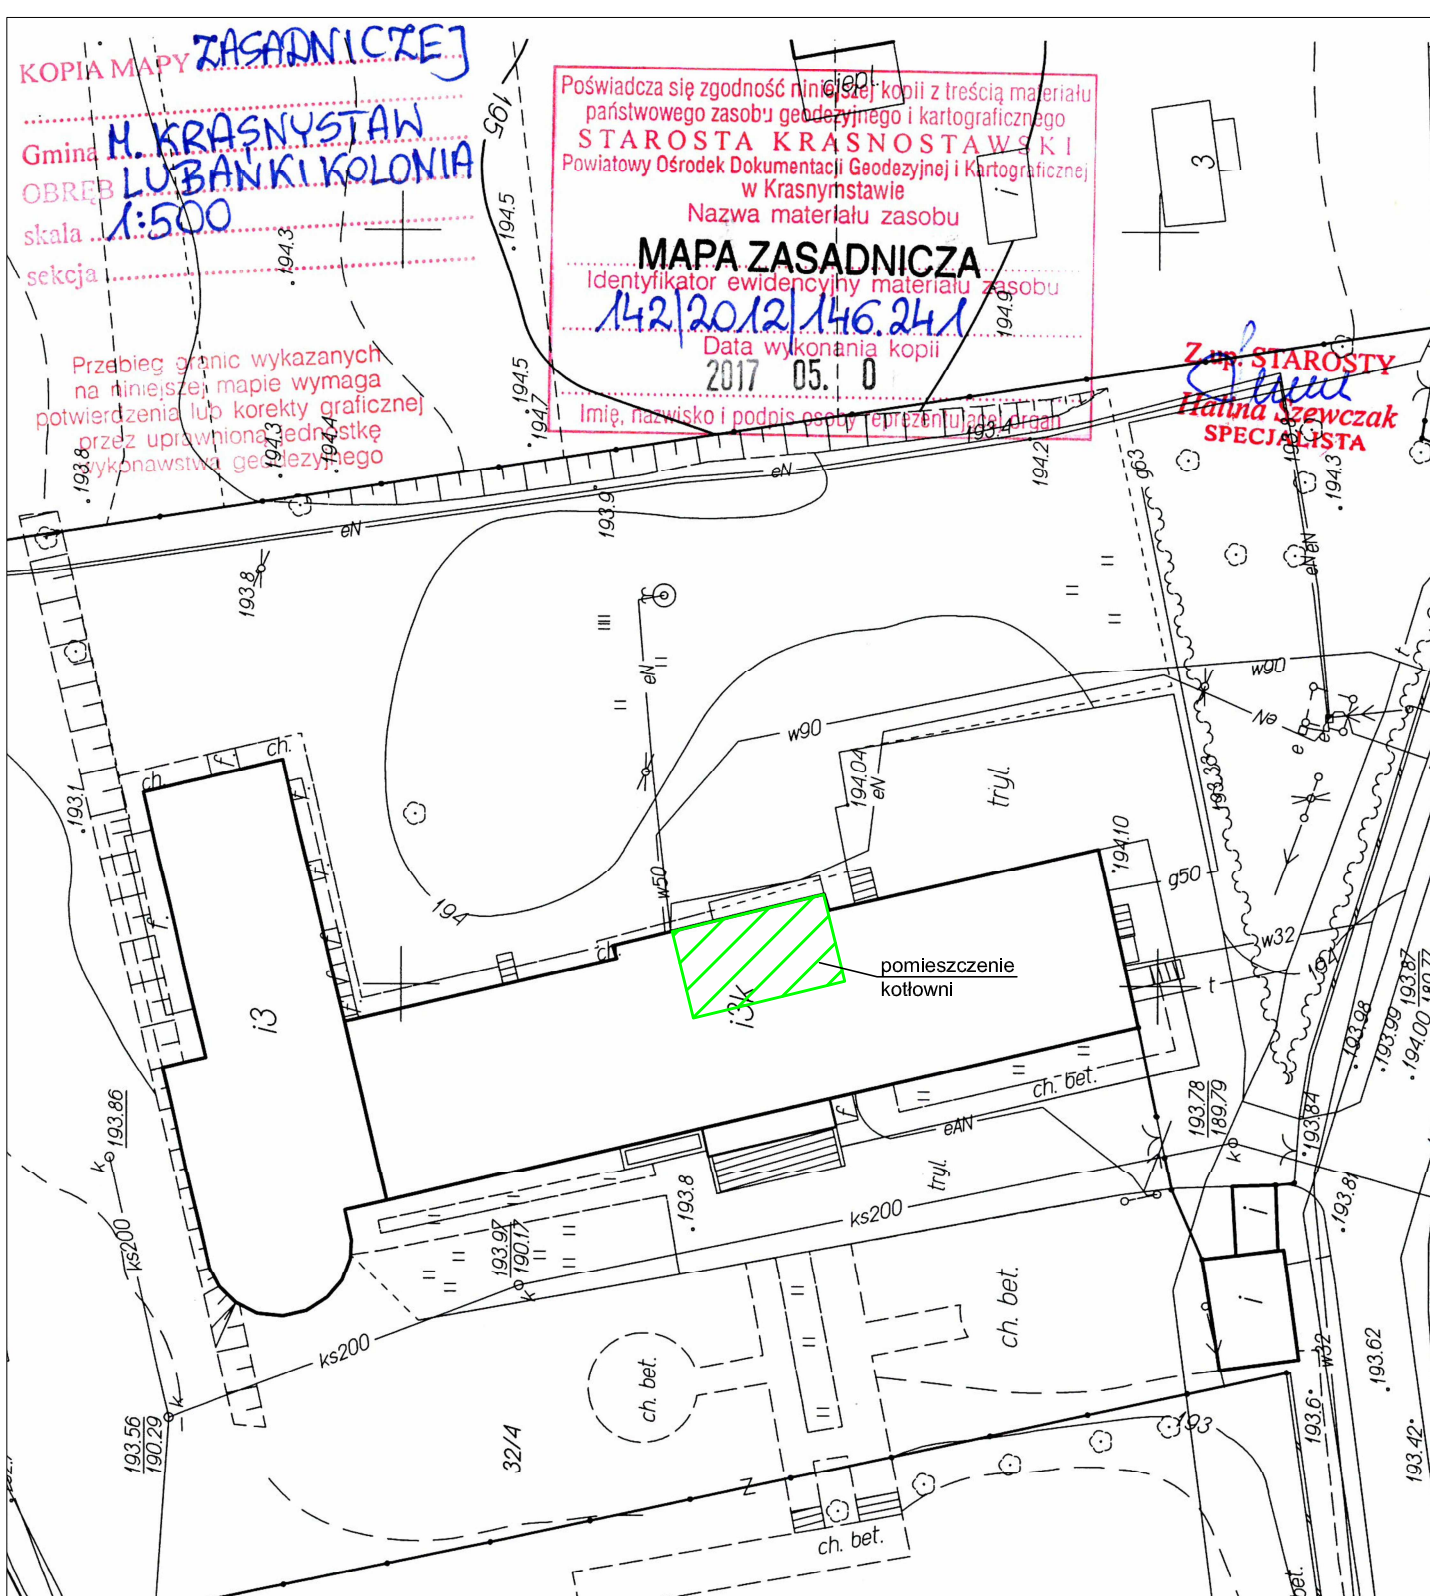

ISO 9001:2008
 www.tuv.com
 ID: 9105028586

PRZEDSIĘBIORSTWO WIELOBRANŻOWE

PROPER®

Rok założenia 1989

Sp. z o.o.

20-481 Lublin, ul. K. Olszewskiego 8
 tel. 81 747-83-54, 81 748-27-47
 fax 81 747 53 79
 info@proper.com.pl
 www.proper.com.pl

Inwestor:	Powiat Krasnostawski 22-300 Krasnostaw ul. Sobieskiego 3	Data:	06.2017
Obiekt/adres:	DPS w Krasnymstawie, ul. Kwiatowa 1, 22-300 Krasnostaw, dz. nr 32/4, obręb Lubanki Kolonia	Stadium:	PROJEKT
Tytuł opracowania:	Przebudowa kotłowni gazowej w DPS w Krasnymstawie wraz z instalacją gazową	BUDOWLANY	
Tytuł rysunku:	Plan sytuacyjny	Branża:	SANITARNA
Funkcja	Tytuł, imię i nazwisko	Nr uprawnień	Podpis
Projektował:	mgr inż. J. Targoński	8/Lb/96	
Opracował:	mgr inż. K. Spalitałbaka	LUB/0255/PWOS/13	
Sprawdził:	mgr inż. R. Malik	497/Lb/2001	
			Nr rysunku:
			1