


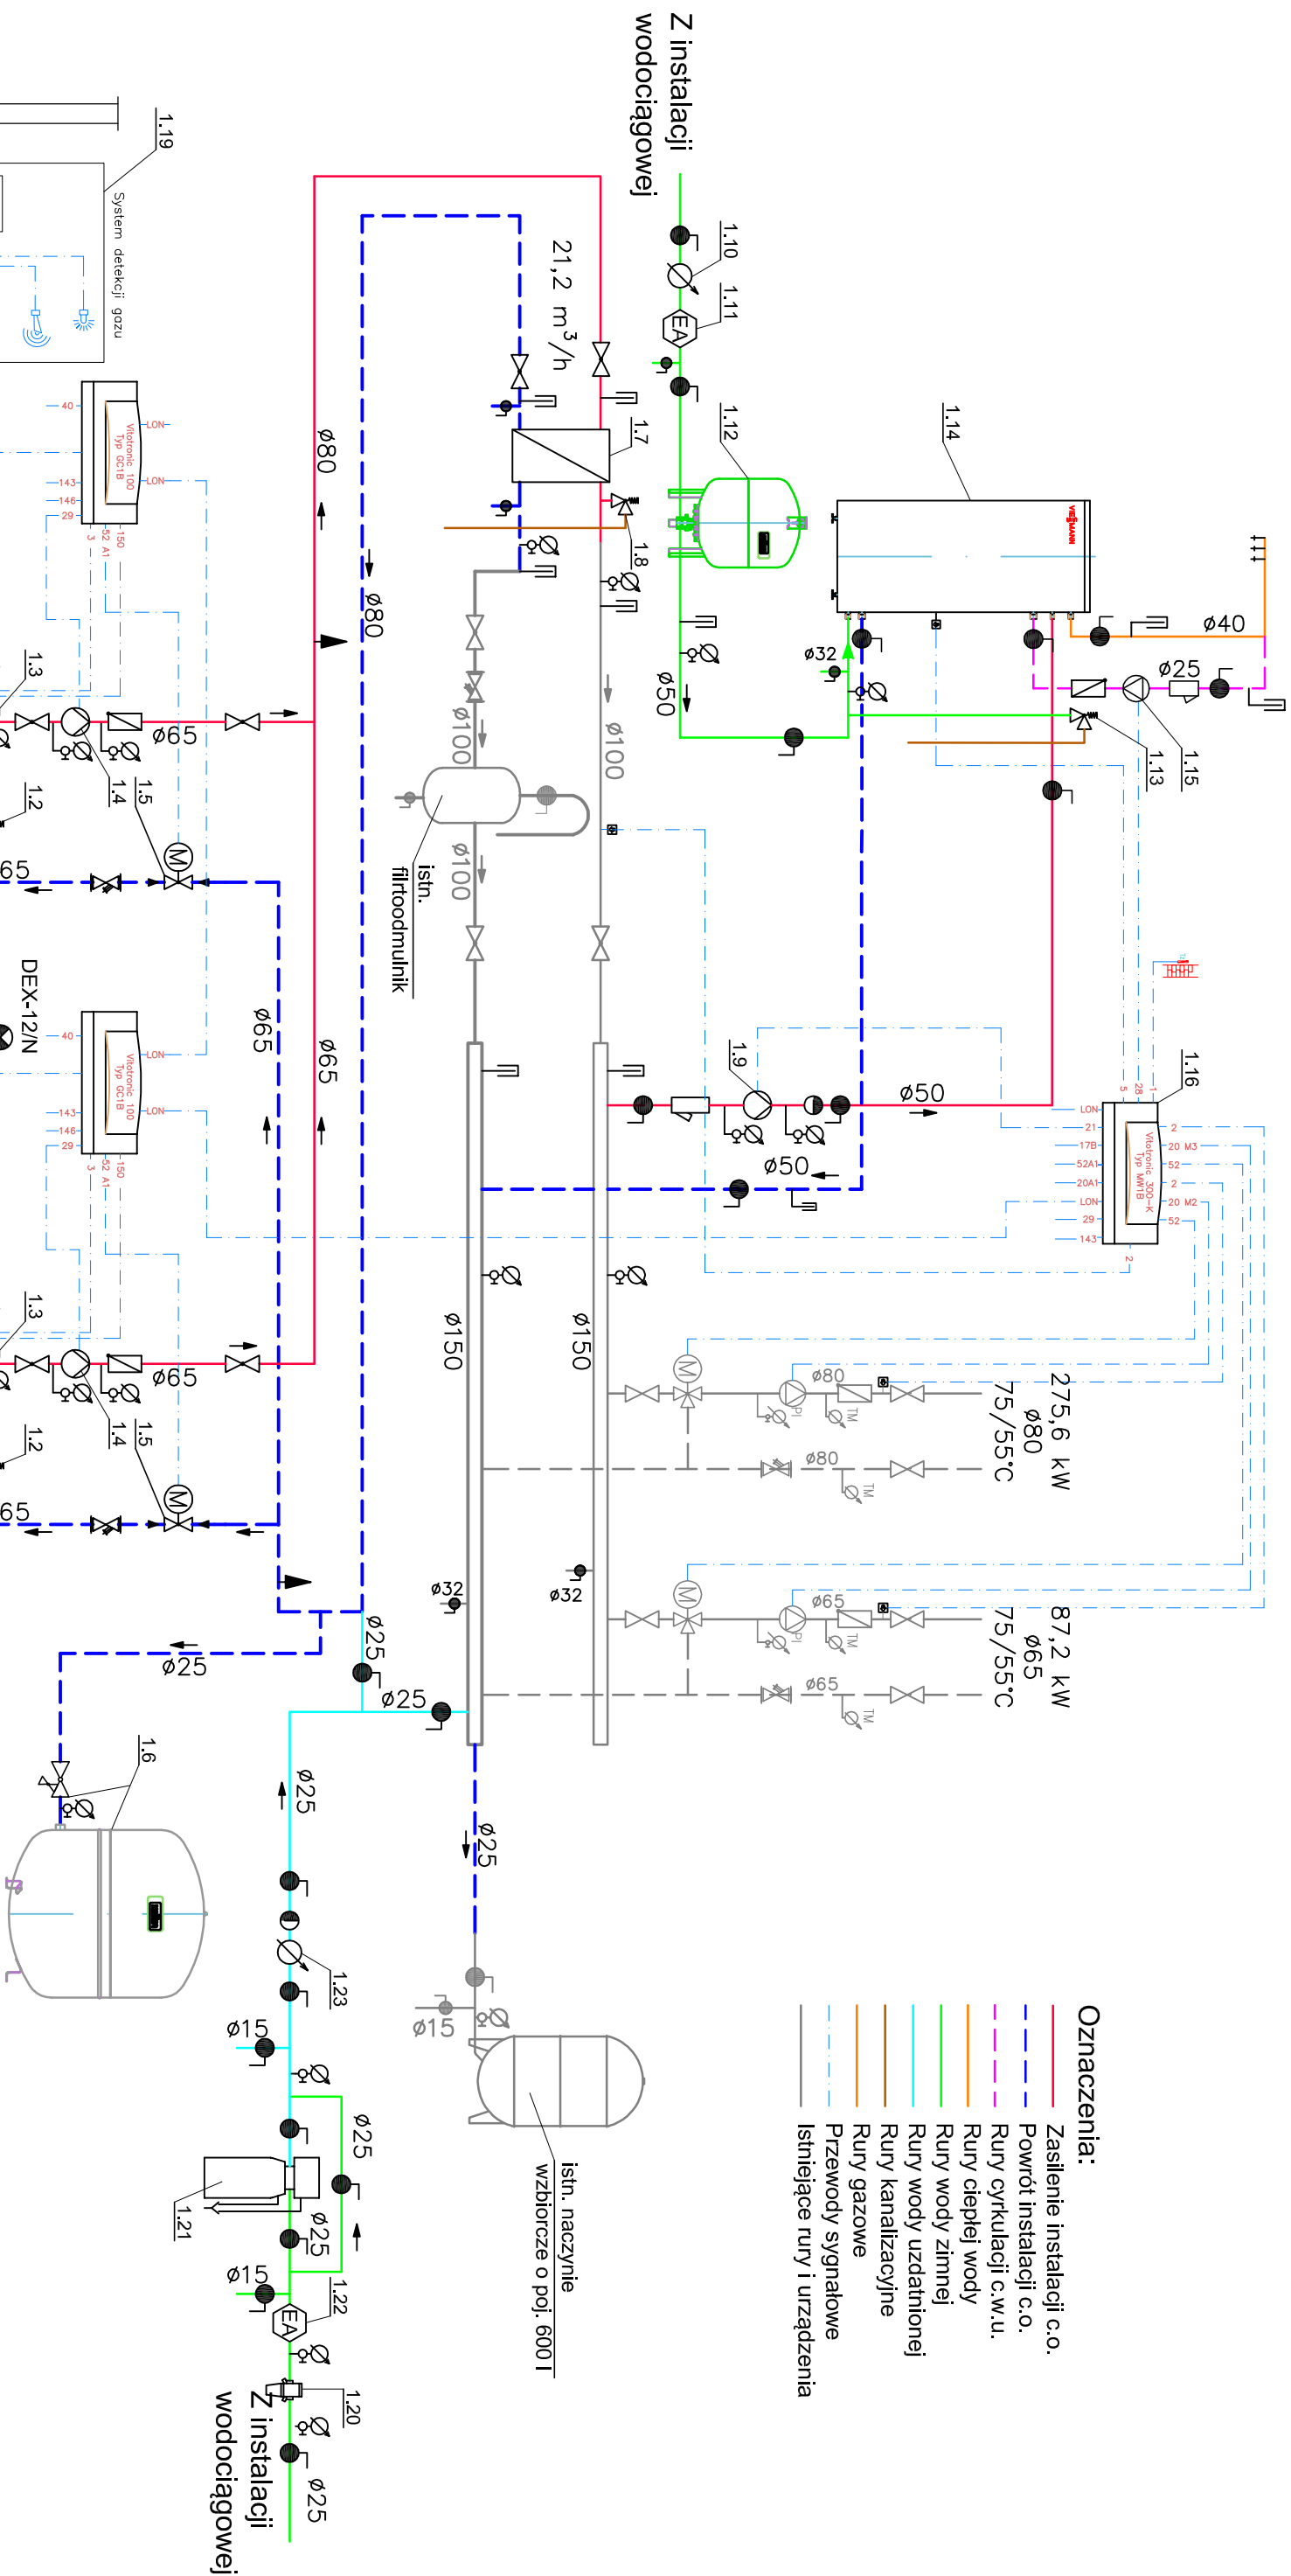

- Oznaczenia:**
- Zasilenie instalacji c.o.
 - Powrót instalacji c.o.
 - Rury cyrkulacji c.w.u.
 - Rury ciepłej wody
 - Rury wody zimnej
 - Rury wody uzdatnionej
 - Rury kanalizacyjne
 - Rury gazowe
 - Przewody sygnałowe
 - Istniejące rury i urządzenia

 ISO 9001:2008 www.proper.com.pl ID 37880886 PRZEDSIĘBIORSTWO WIELOBRANŻOWE PROPER® Sp. z o.o. 20-481 Lublin, ul. K. Dłuszeńskiego 8 tel. 81 747-83-54, 81 748-27-47 fax 81 747 53 79 info@proper.com.pl www.proper.com.pl Rok założenia 1989				Data:	
Inwestor:		Powiat Krasnostawski 22-300 Krasnostaw ul. Sobieskiego 3		Data:	
Obiekt/adres:		DPS w Krasnymstawie, ul. Kwiatowa 1, 22-300 Krasnostaw, dz. nr 32/4, obręb Lubatki Kolonia		Stadium:	
Tytuł opracowania:		Przebudowa kotłowni gazowej w DPS w Krasnymstawie wraz z instalacją gazową		BUDOWLANE	
Tytuł rysunku:		Schemat technologiczny kotłowni gazowej		Branża:	
Funkcja		Tytuł, imię i nazwisko		Podpis	
Projektował:		mgr inż. J. Targoński		Skala:	
Opracował:		mgr inż. K. Spaliabaka		Nr rysunku:	
Sprawił:		mgr inż. R. Malik		2	