


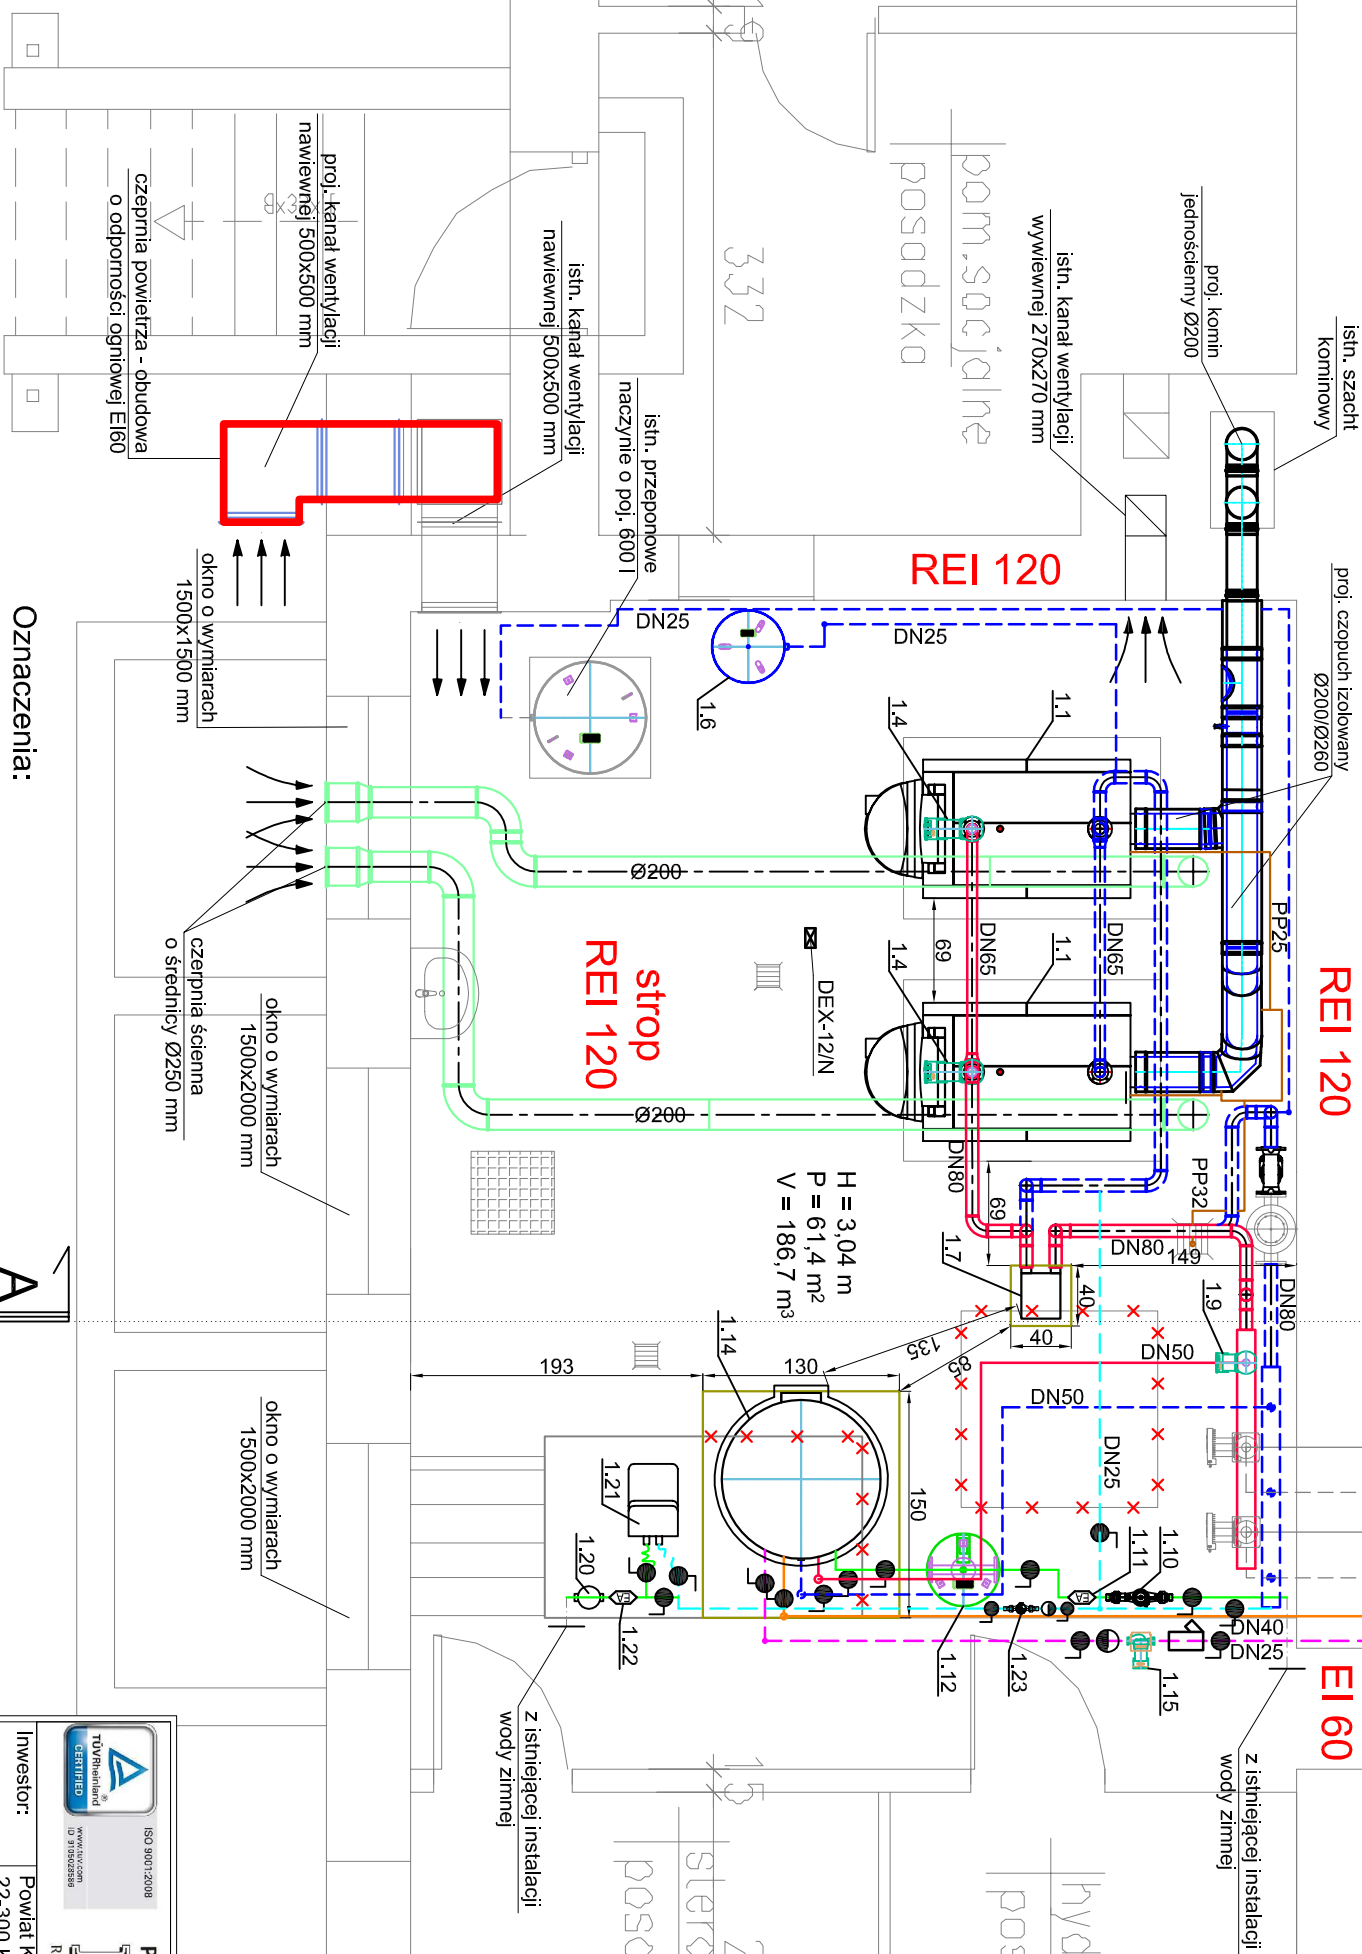

Oznaczenia:

- Zasilanie instalacji c.o. (woda)
- Powrót instalacji c.o. (woda)
- Rury cyrkulacji c.w.u.
- Rury ciepłej wody
- Rury wody zimnej
- Rury wody uzdatnionej
- Rury kanalizacyjne
- Rury gazowe
- Istniejące instalacje i urządzenia kotłowni (bez zmian)
- Powietrze do spalania
- Fundament projektowany
- Fundament do usunięcia

ISO 9001:2008
www.proper.com.pl
ID 31962858

PRZEDSIĘBIORSTWO WIELOBRANŻOWE PROPER®
Sp. z o.o.

Rok założenia 1989

20-481 Lublin, ul. K. Olszowskiego 8
tel. 81 747 83-54, 81 748-27-47
fax 81 747 53 79
info@proper.com.pl
www.proper.com.pl

Investor:	Powiat Krasnostawski 22-300 Krasnostaw ul. Sobieskiego 3	Data:	06.2017
Obiekt/adres:	DPS w Krasnymstawie, ul. Kwiatowa 1, 22-300 Krasnostaw, dz. nr 32/4, obręb Lubanki Kolonia	Stadium:	PROJEKT BUDOWLANY
Tytuł opracowania:	Przebudowa kotłowni gazowej w DPS w Krasnymstawie wraz z instalacją gazową	Branża:	SANITARNA
Tytuł rysunku:	Rzut pomieszczenia kotłowni		
Funkcja	Tytuł, imię i nazwisko	Nr uprawnień	Podpis
Projektował:	mgr inż. J. Targoński	8/Lb/96	
Opracował:	mgr inż. K. Spaliabaka	LUB/0255/PWOS/13	
Sprawił:	mgr inż. R. Malik	497/Lb/2001	

A

A

3