


	Zasilanie instalacji c.o. (woda)
	Powrót instalacji c.o. (woda)
	Rury cyrkulacji c.w.u.
	Rury ciepłej wody
	Rury wody zimnej
	Rury wody uzdatnionej
	Rury kanalizacyjne
	Rury gazowe
	Istniejące instalacje i urządzenia kotłowni (bez zmian)
	Powietrze do spalania
	Fundament projektowany
	Fundament do usunięcia

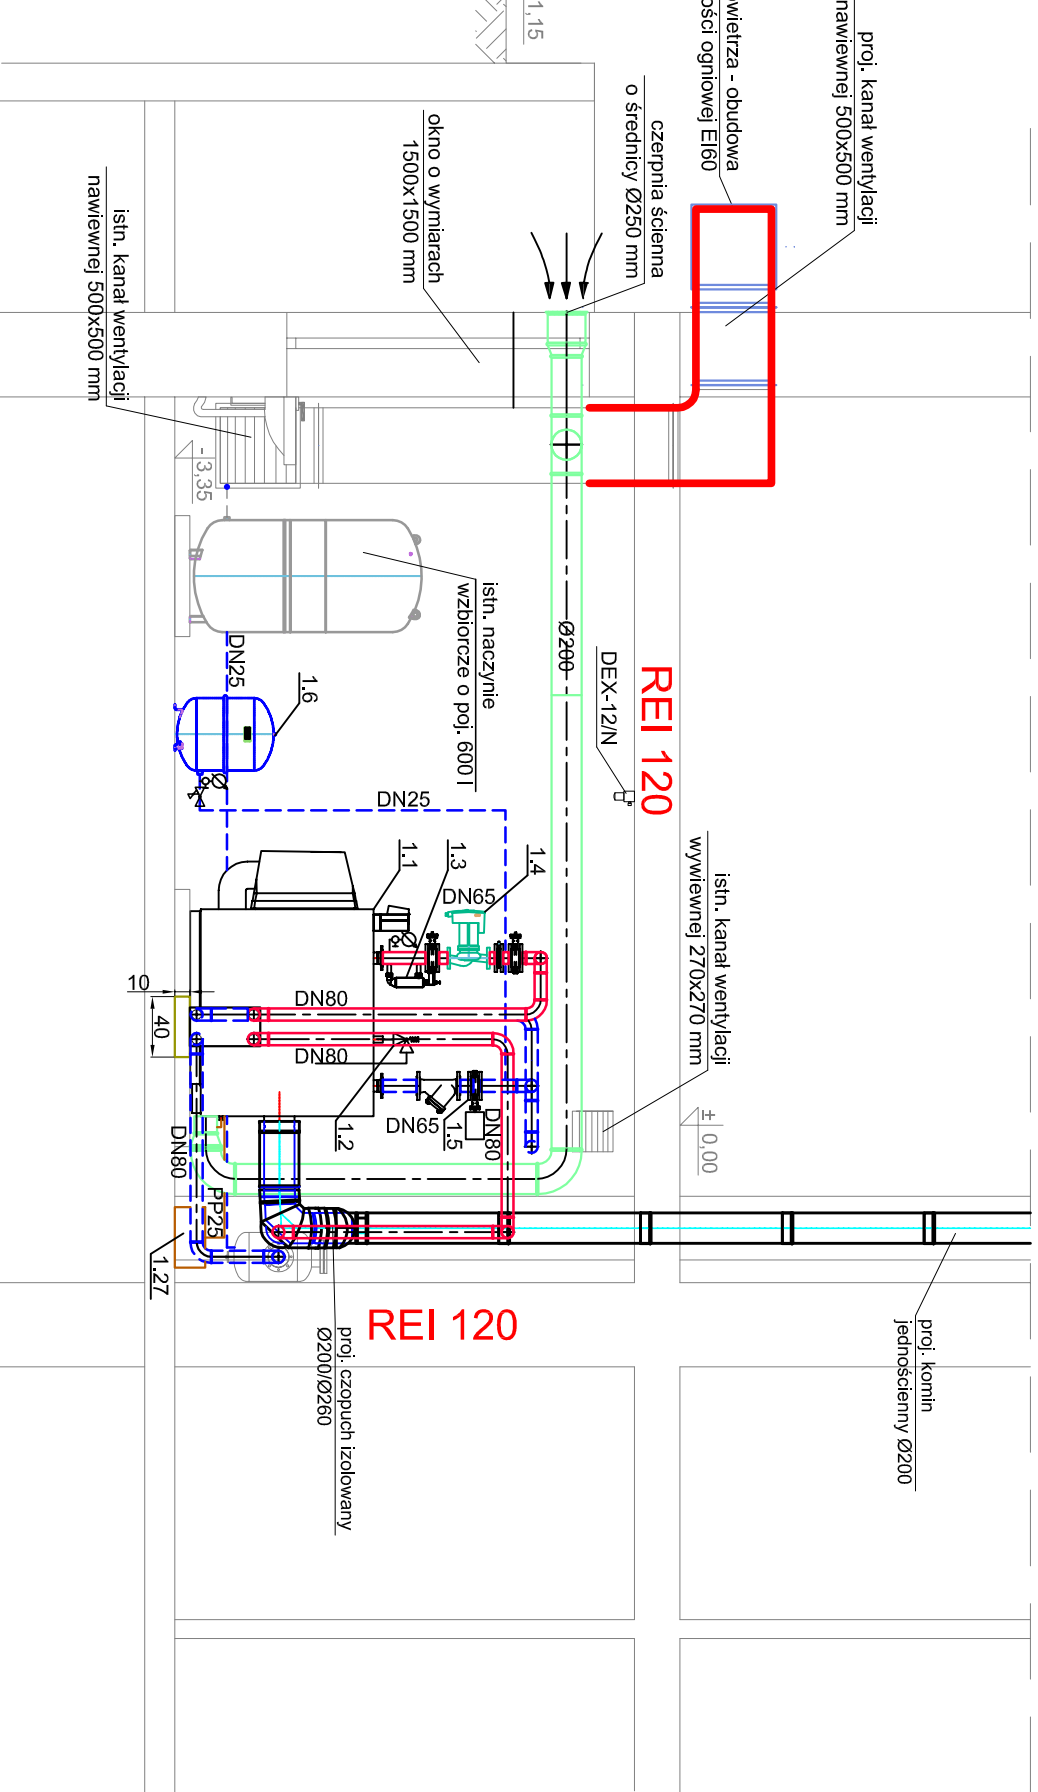

 ISO 9001:2008 www.towarnosc.com tel. 916025286			20-481 Lublin, ul. K. Olszewska 79 tel. 81 747-63-55, 81 748-27-47 fax 81 747 53 79 info@propecom.pl www.propecom.pl		
PRZEDSIĘBIORSTWO WIELOBRANŻOWE PROPEC® Sp. z o.o. Rok założenia 1989					
Inwestor: Powiat Krasnostawski 22-300 Krasnostaw ul. Sobieskiego 3	Data: 06.2017				
Obiekt/adres: DPS w Krasnymstawie, ul. Kwiatowa 1, 22-300 Krasnostaw, dz nr 32/4, obręb Lubanki Kolonia	Stadium: PROJEKT BUDOWLANY				
Tytuł Przebudowa kotłowni gazowej w DPS w Krasnymstawie wraz z instalacją gazową					
Tytuł rysunku: Przekrój A-A	Branża: SANITARYNA				
Funkcja Tytuł, imię i nazwisko	Nr uprawnień 8/Lb/96	Podpis			
Projektował: mgr inż. J. Targonski	Skala: 1:50				
Opracował: mgr inż. K. Spalińska					
Sprawdził: mgr inż. R. Malik	Nr rysunku: 4				