


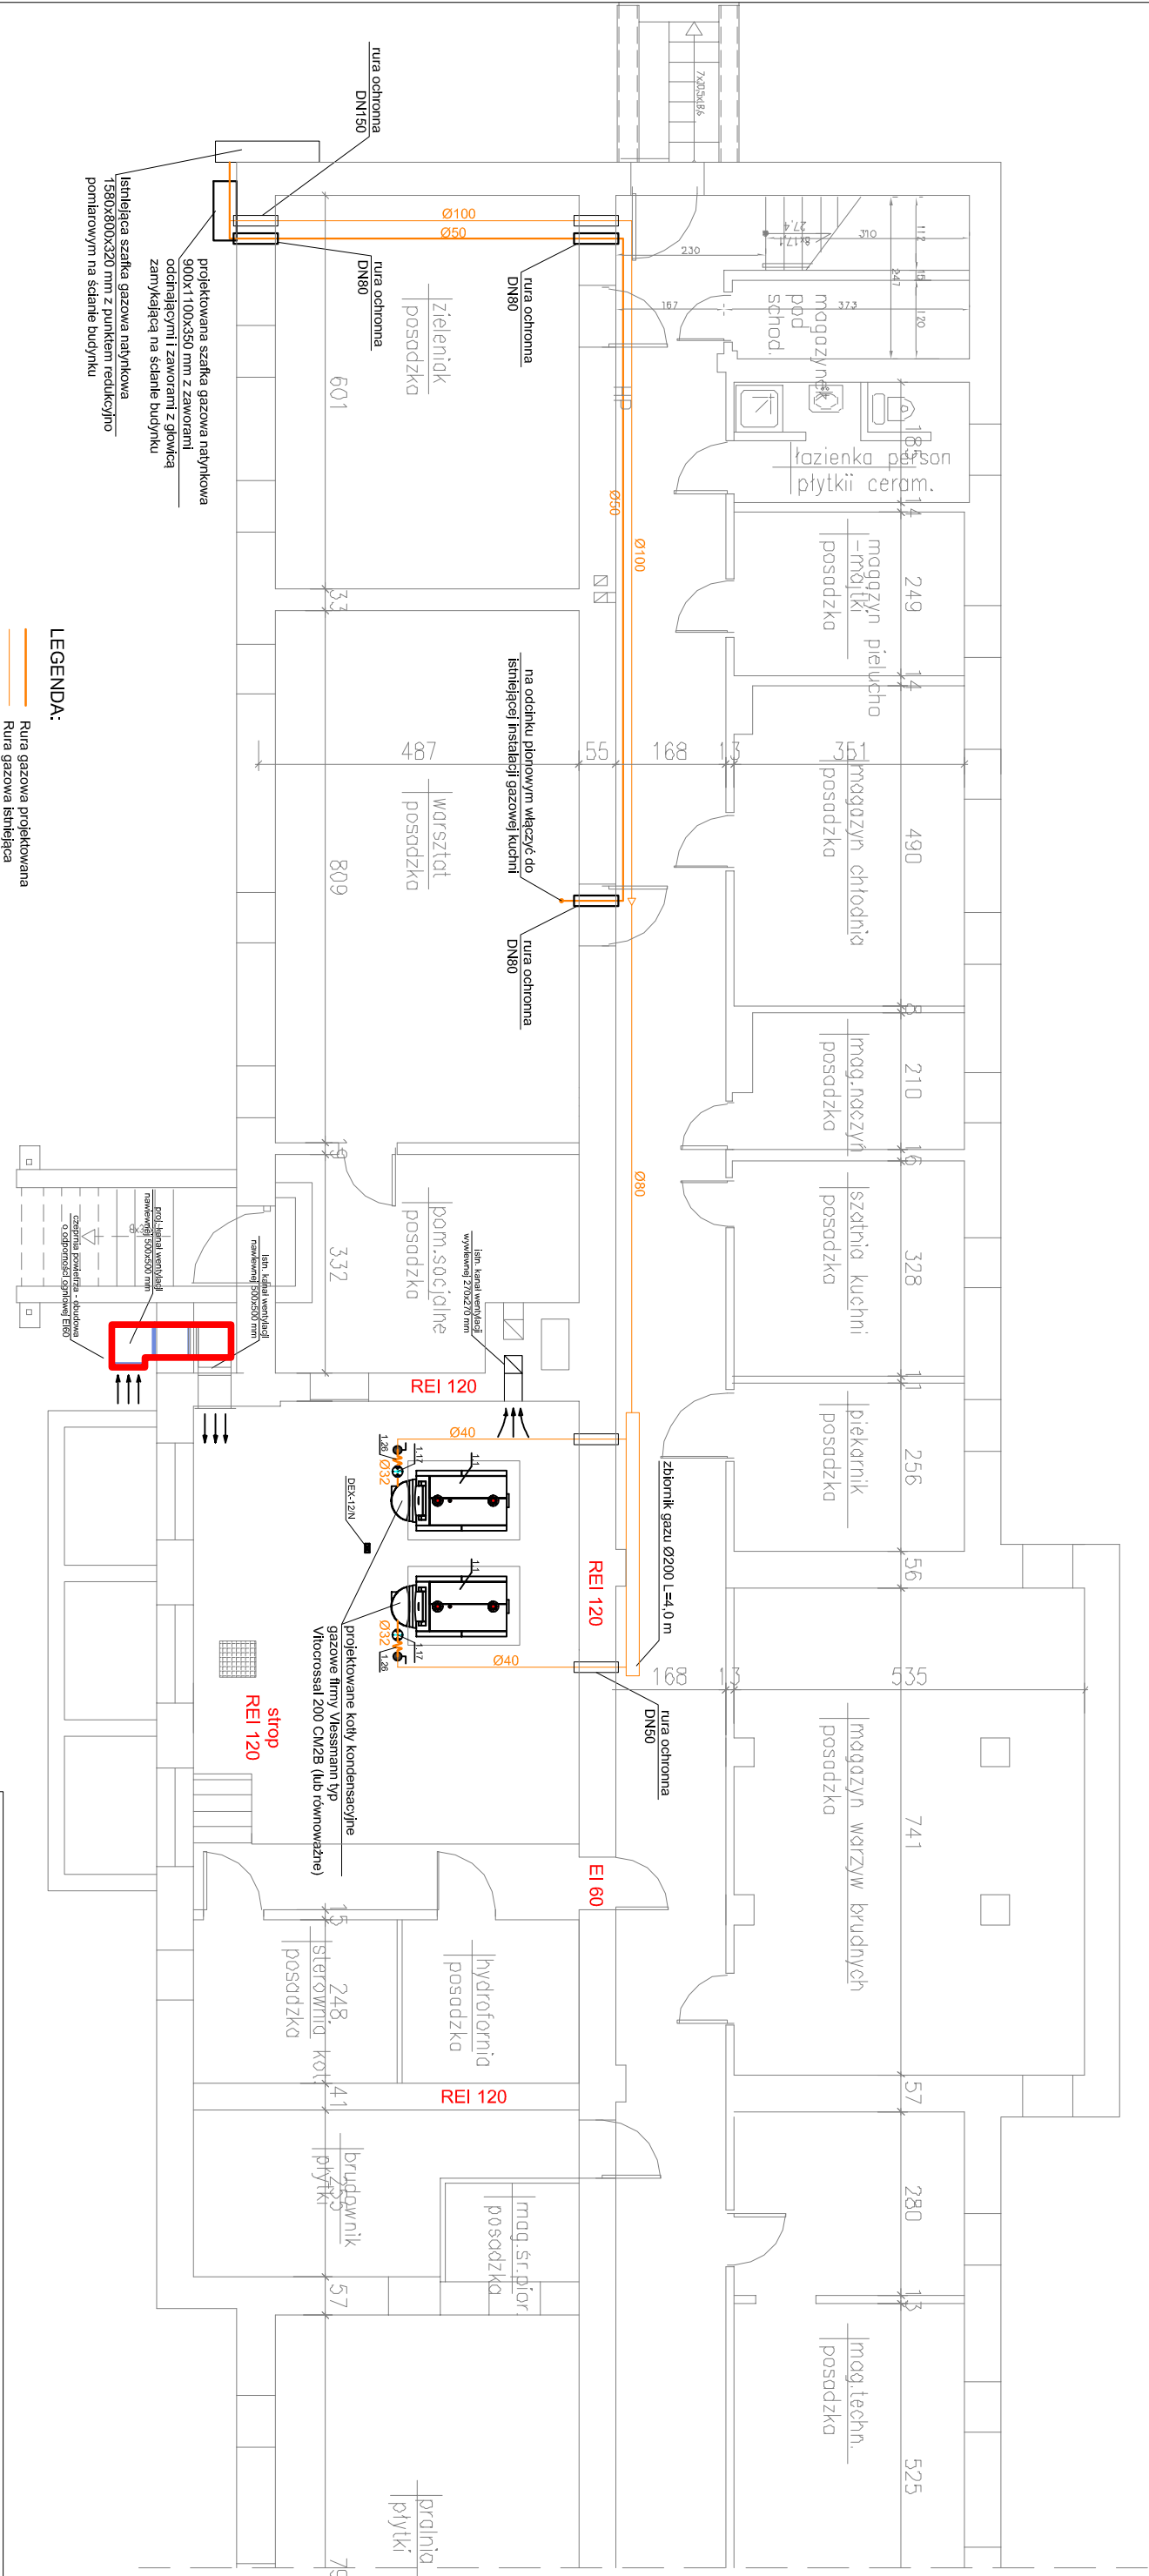

LEGENDA:

— Rura gazowa projektowana

— Rura gazowa istniejąca

 ISO 9001:2008 TÜV Rheinland CERTIFIED www.tuv.com ID 37962858 PRZEDSIĘBIORSTWO WIELOBRANŻOWE PROPER® sp. z o.o. Rok założenia 1989 20-481 Lublin, ul. K. Olszewskiego 8 tel. 81 747-83-54, 81 748-27-47 fax 81 747 53 79 info@proper.com.pl www.proper.com.pl		Inwestor: Powiat Krasnostawski ul. Sobieskiego 3		Data: 06.2017	
Obiekt/adres: DPS w Krasnymstawie, ul. Kwiatowa 1, 22-300 Krasnyśław, dz. nr 32/4, obręb Lubanki Kolonia		Stadium: PROJEKT BUDOWLANY			
Tytuł opracowania: Przebudowa kotłowni gazowej w DPS w Krasnymstawie wraz z instalacją gazową		Branża: SANITARNA			
Tytuł rysunku: Rzut instalacji gazowej		Funkcja Tytuł, imię i nazwisko		Nr uprawnień	
Projektował: mgr inż. J. Targoński		Opracował: mgr inż. K. Spaliabaka		Podpis	
Sprawdził: mgr inż. R. Malik		LUB/0255/PWOS/13		Skala: 1:100	
		497/Lb/2001		Nr rysunku: 5	