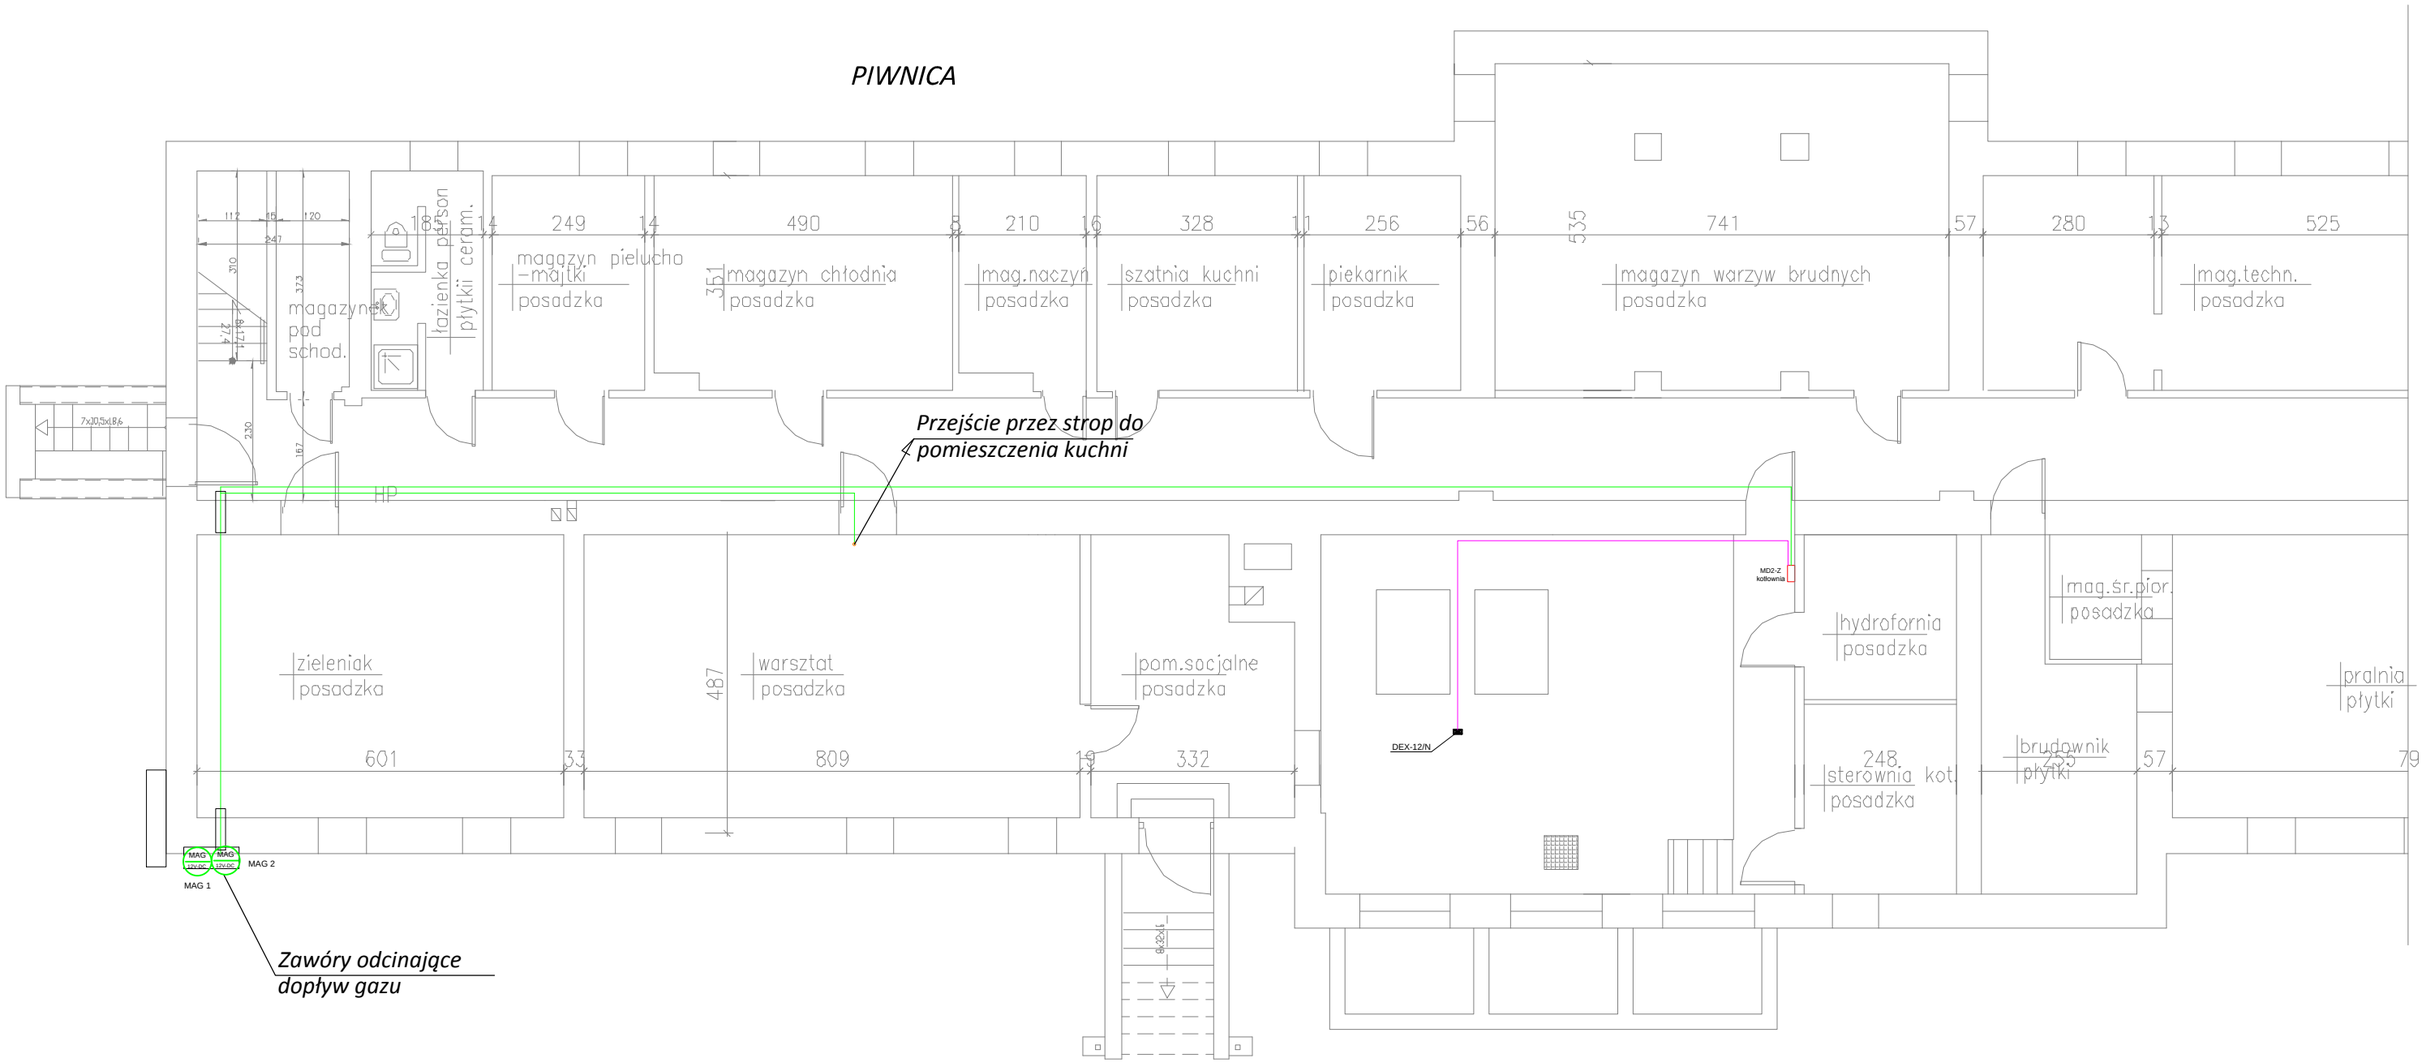

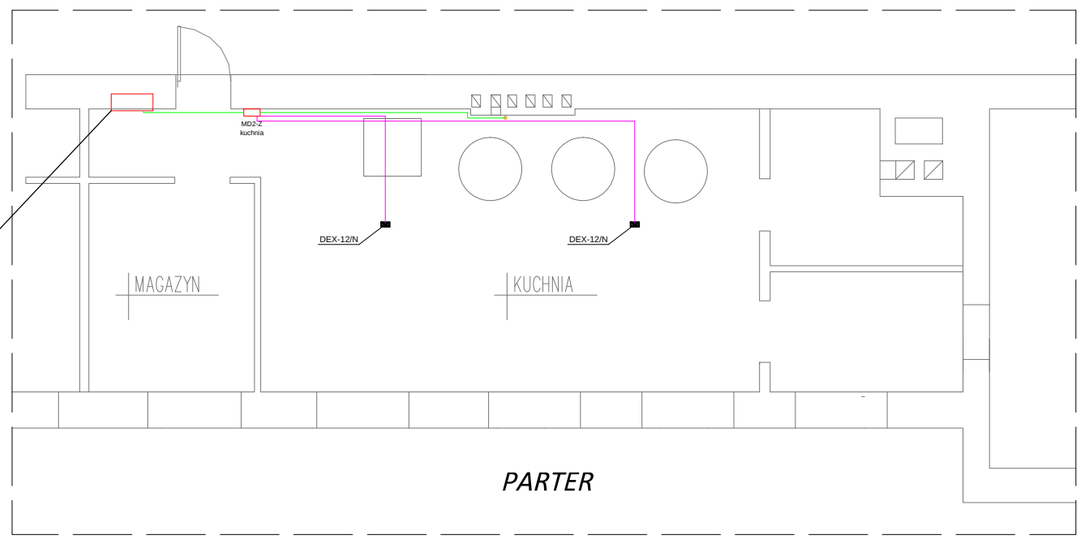

Tablica rozdzielcza kuchni - R

MD2Z kuchnia - MAG1 - YDY2x2,5mm2
MD2Z kotłownia - MAG2 - YDY2x4mm2
MD2Z - Awaria gaz - YStY4x1mm2
MD2Z - DEX - YStY4x1mm2

DEX - Detektor obecności gazu
MAG - Siłownik zaworu gazu
MD2.Z - Centralka wykrywania gazu

PRZEDSIĘBIORSTWO WIELOBRANŻOWE PROPER® Sp. z o.o.
Rok założenia 1989
ISO 9001:2008 TÜVRheinland CERTIFIED www.tuv.com ID 9105026585
20-481 Lublin, ul. K. Olszewskiego 8
tel. 81 747-83-54, 81 748-27-47
fax 81 747 53 79
info@proper.com.pl
www.proper.com.pl

Inwestor:	Powiat Krasnostawski 22-300 Krasnystaw, ul. Sobieskiego 3			Data: 05.2017
Obiekt/adres:	DPS w Krasnymstawie, ul. Kwiatowa 1, 22-300 Krasnystaw			Stadium: PROJEKT BUDOWLANY
Tytuł opracowania:	Przebudowa kotłowni gazowej w DPS w Krasnymstawie wraz z instalacją gazową			
Tytuł rysunku:	**Rzut piwnicy i pomieszczeń kuchni**			Branża: ELEKTRYCZNA
Funkcja	Tytuł, imię i nazwisko	Nr uprawnień	Podpis	Skala:
Projektował:	mgr inż. Ł. Boczkowski	LUB/0045/PWOE/13		1:100
Opracowała:				Nr rysunku:
				1