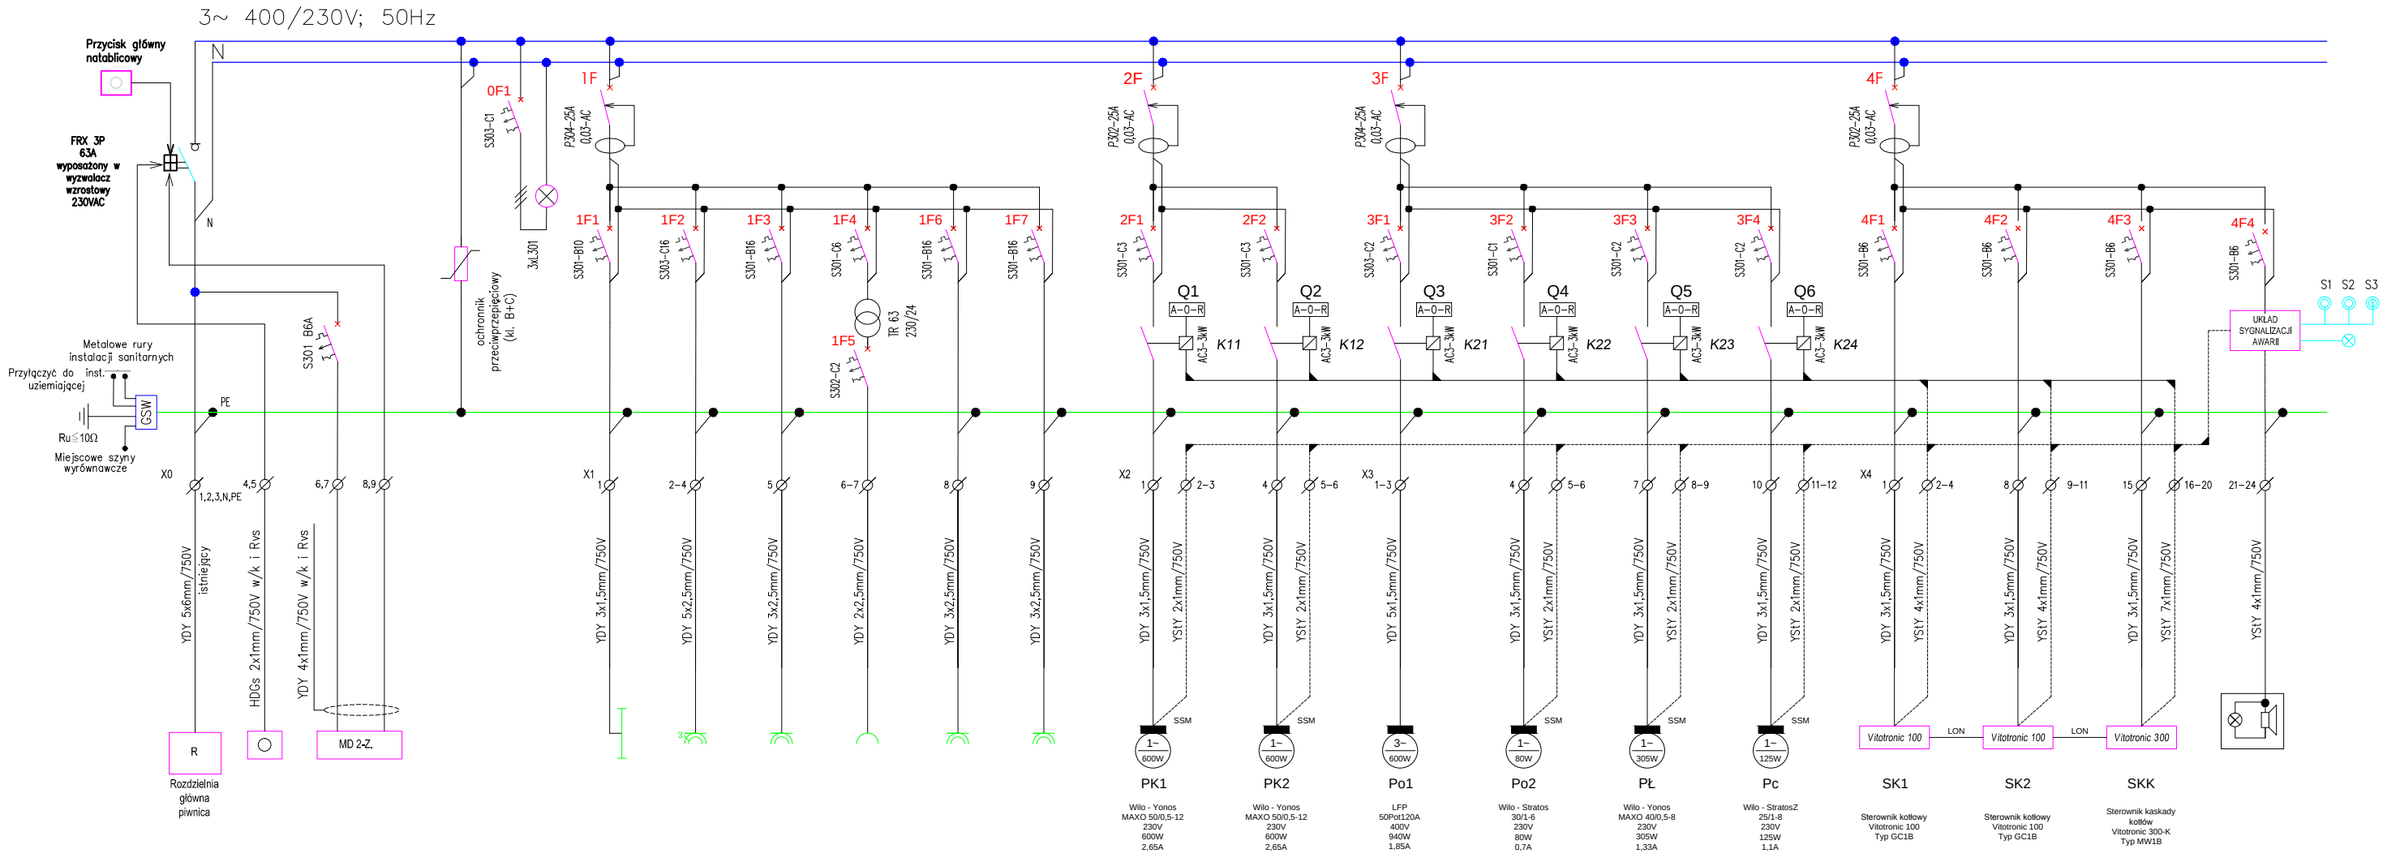

Nr odpływu	–	–	–	–	–	1	2	3	4	5	6	7	8	9	10	11	12	13	14	15	16
Nazwa odpływu	Zasilanie z tablicy głównej	Wyłącznik p-poż. na zewnątrz kotłowni	Moduł alarmowy woni gazu GAZEX	Ochronniki przeciw-przepięciowe	Kontrola obecności napięcia	Oświetlenie pomieszczenia kotłowni	Gniazdo serwisowe 400V	Gniazdo serwisowe 230V	Gniazdo serwisowe 24V	Gniazdo 230V stacja uzdatniania	Gniazdo 230V pompa ścieków	Pompa obiegu kotła K1	Pompa obiegu kotła K2	Pompa obiegu c.o P01	Pompa obiegu c.o P02	Pompa ładująca zasobnika cwu	Pompa ładująca zasobnika cwu	Sterowniki kotła K1	Sterowniki kotła K2	Sterowniki kaskady kotłów	Zewnętrzny sygnalizator optyczno – akustyczny
Moc Pz [kW]	9,65	–	0,1	–	–	7,2	2,5	1,5	0,2	0,15	0,4	0,6	0,6	0,94	0,08	0,305	0,125	0,3	0,3	0,3	0,2

Pz = 9,65 kW
kj = 0,7
Ps = 6,76 kW
Is = 11,4 A

SAMOCZYNNE WYŁĄCZENIE
UKŁAD SIECIOWY – TN–S

PRZEDSIĘBIORSTWO WIELOBRANŻOWE
PROPER® Sp. z o.o.
Rok założenia 1989
ISO 9001:2008 TÜVRheinland CERTIFIED www.tuv.com ID 9105026686
20-481 Lublin, ul. K. Olszewskiego 8
tel. 81 747-83-54, 81 748-27-47
fax 81 747 53 79
info@proper.com.pl
www.proper.com.pl

Inwestor:	Powiat Krasnostawski 22-300 Krasnystaw, ul. Sobieskiego 3			Data: 05.2017
Obiekt/adres:	DPS w Krasnymstawie, ul. Kwiatowa 1, 22-300 Krasnystaw			Stadium: PROJEKT BUDOWLANY
Tytuł opracowania:	Przebudowa kotłowni gazowej w DPS w Krasnymstawie wraz z instalacją gazową			
Tytuł rysunku:	**Schemat tablicy TK**			Branża: ELEKTRYCZNA
Funkcja	Tytuł, imię i nazwisko	Nr uprawnień	Podpis	Skala:
Projektował:	mgr inż. Ł. Boczkowski	LUB/0045/PWOE/13		-
Opracowała:				Nr rysunku:
				3