


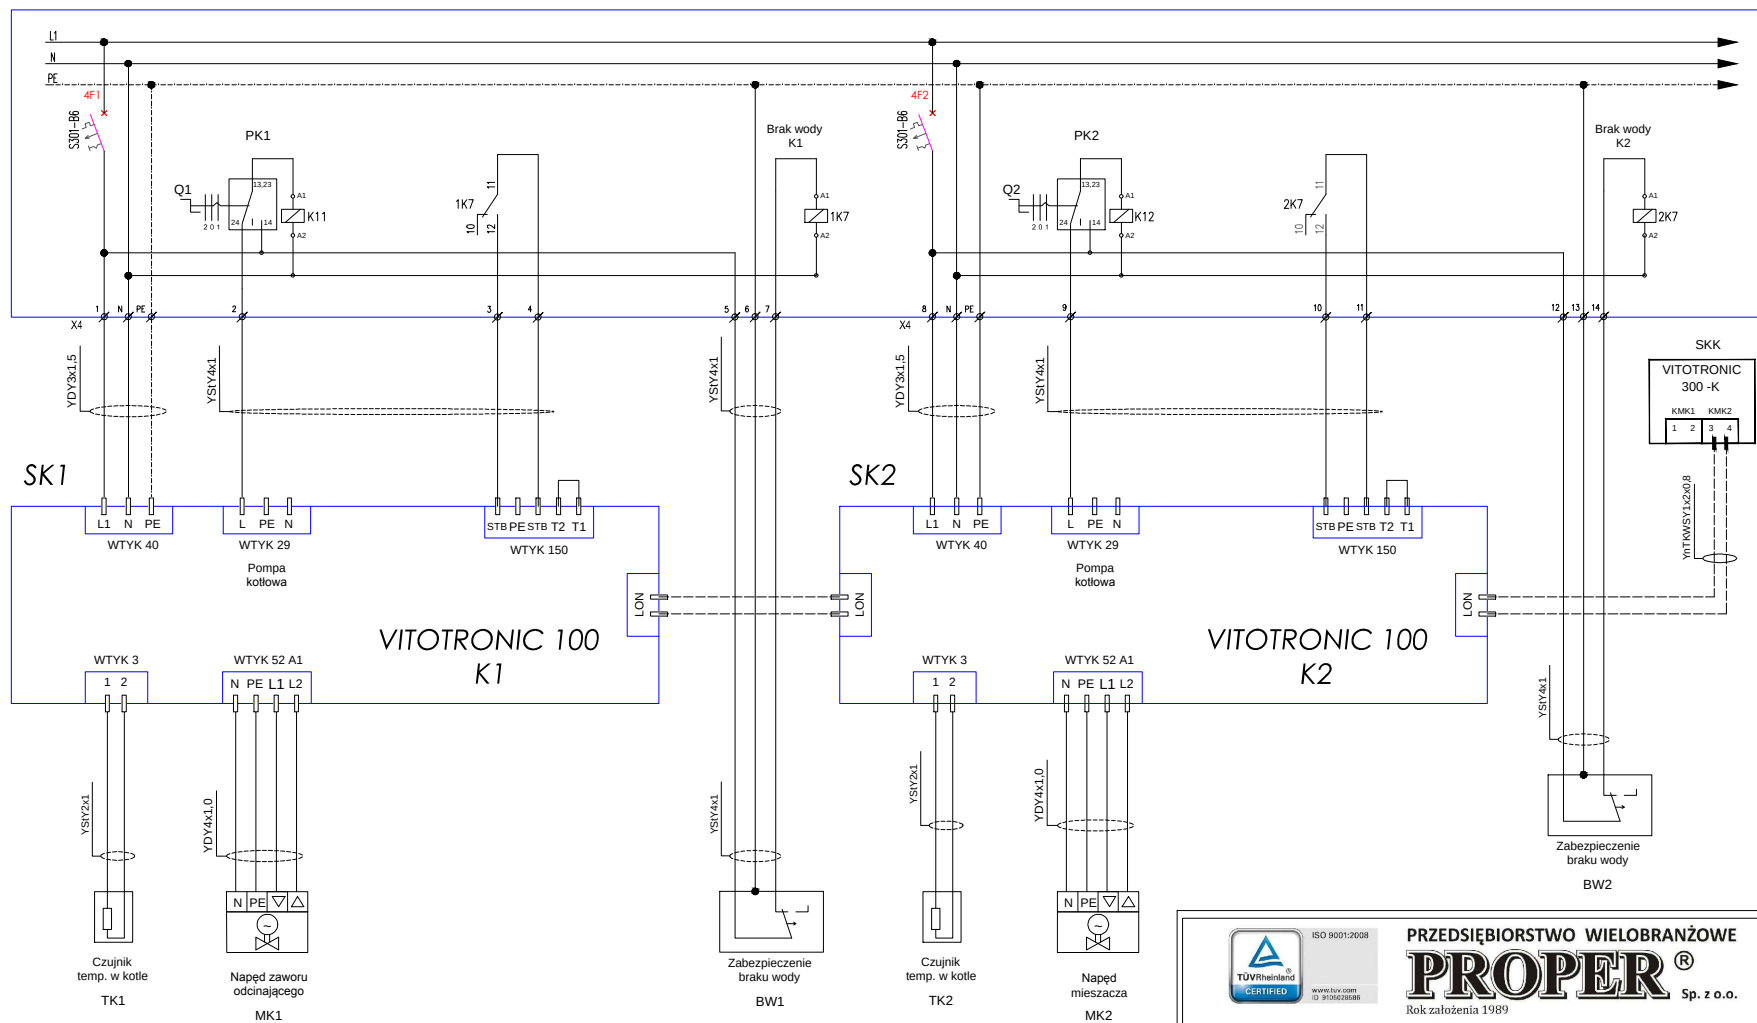

ISO 9001:2008
www.tuv.com
ID: 310620008

PRZEDSIĘBIORSTWO WIELOBRANŻOWE
PROPER®
Rok założenia 1989
Sp. z o.o.

20-481 Lublin, ul. K. Olszewskiego 8
tel. 81 747-83-54, 81 748-27-47
fax 81 747 53 79
info@proper.com.pl
www.proper.com.pl

Investor:	Powiat Krasnostawski 22-300 Krasnostaw, ul. Sobieskiego 3	Data:	05.2017
Obiekt/adres:	DPS w Krasnymstawie, ul. Kwiatowa 1, 22-300 Krasnostaw	Stadium:	PROJEKT BUDOWLANY
Tytuł opracowania:	Przebudowa kotłowni gazowej w DPS w Krasnymstawie wraz z instalacją gazową	Branża:	ELEKTRYCZNA
Tytuł rysunku:	Schemat podłączenia regulatorów kotłowych		
Funkcja	Tytuł, imię i nazwisko	Nr uprawnień	Podpis
Projektował:	mgr inż. Ł. Boczkowski	LUB/0045/PWOE/13	
Opracowała:			
			Nr rysunku: 4