
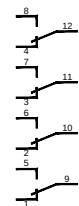


ZABEZPIECZENIE UKŁADU STEROWNICZEGO	SYGNALIZACJA AWARII POMP					SYGNALIZACJA AWARII OBIEGÓW GRZEWCZYCH									
	PK1	PK2	PO2	PŁ	PC	ZABEZPIECZENIE STAU WODU KOCIOŁ 1	ZABEZPIECZENIE STAU WODU KOCIOŁ 2	AWARIA ZBIORCZA REG. OBIEGÓW	AWARIA POMPA KOTŁOWA PK1	AWARIA POMPA KOTŁOWA PK2	AWARIA POMPA OBIEGU PO2	AWARIA ZBIORCZA POMP ŁADOWANIA CWU	AWARIA POMPA CYRKULACJI CWU		PRÓBA LAMPEK

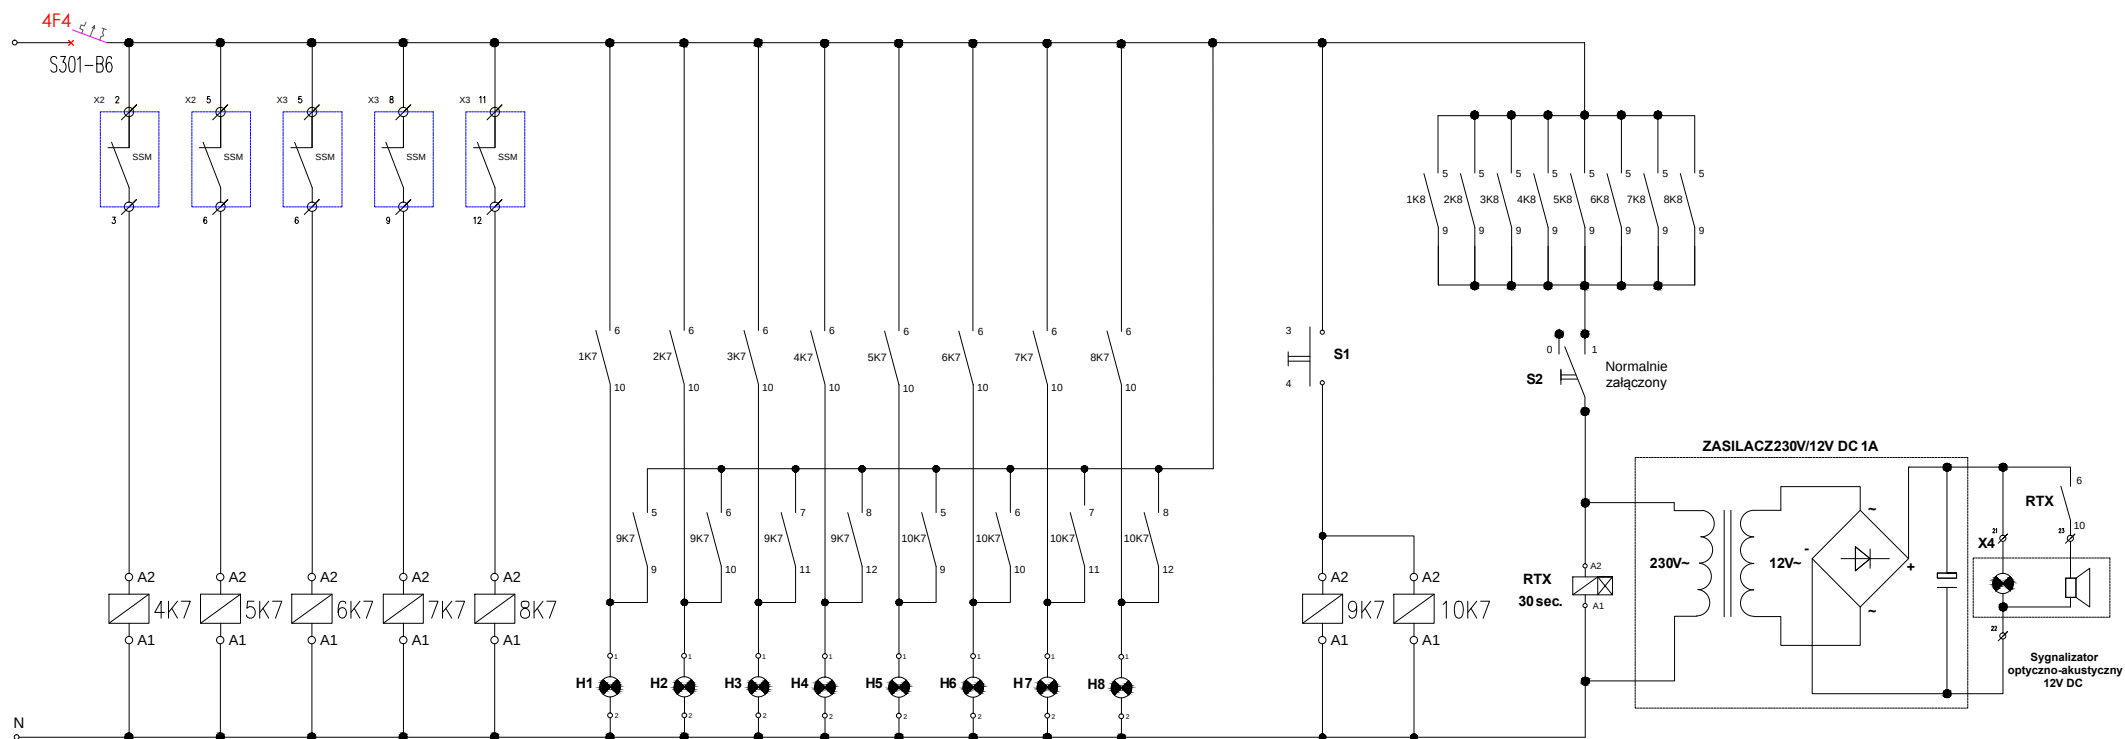

OZNACZENIA

1K7-10K7 - Przełącznik pomocniczy RXN 41G12P7
H1 - H8 - Lampki sygnalizacyjne koloru czerwonego
S1, - Przycisk załączający koloru zielonego, zwierny

4P z cewka 230V+
podstawka



ISO 9001:2008
www.tuv.com
ID: 310620088

PRZEDSIĘBIORSTWO WIELOBRANŻOWE

PROPER® Sp. z o.o.
Rok założenia 1989

20-481 Lublin, ul. K. Olszewskiego 8
tel. 81 747-83-54, 81 748-27-47
fax 81 747 53 79
info@proper.com.pl
www.proper.com.pl

Investor:	Powiat Krasnostawski 22-300 Krasnystaw, ul. Sobieskiego 3	Data:	05.2017
Obiekt/adres:	DPS w Krasnymstawie, ul. Kwiatowa 1, 22-300 Krasnystaw	Stadium:	PROJEKT BUDOWLANY
Tytuł opracowania:	Przebudowa kotłowni gazowej w DPS w Krasnymstawie wraz z instalacją gazową	Branża:	ELEKTRYCZNA
Tytuł rysunku:	Schemat układu sygnalizacji awarii	Skala:	-
Funkcja	Tytuł, imię i nazwisko	Nr uprawnień	Podpis
Projektował:	mgr inż. Ł. Boczkowski	LUB/0045/PWOWE/13	
Opracowała:			
			Nr rysunku: 6